


# Elistvere park. Karukoobas

Pikilõige M 1: 25

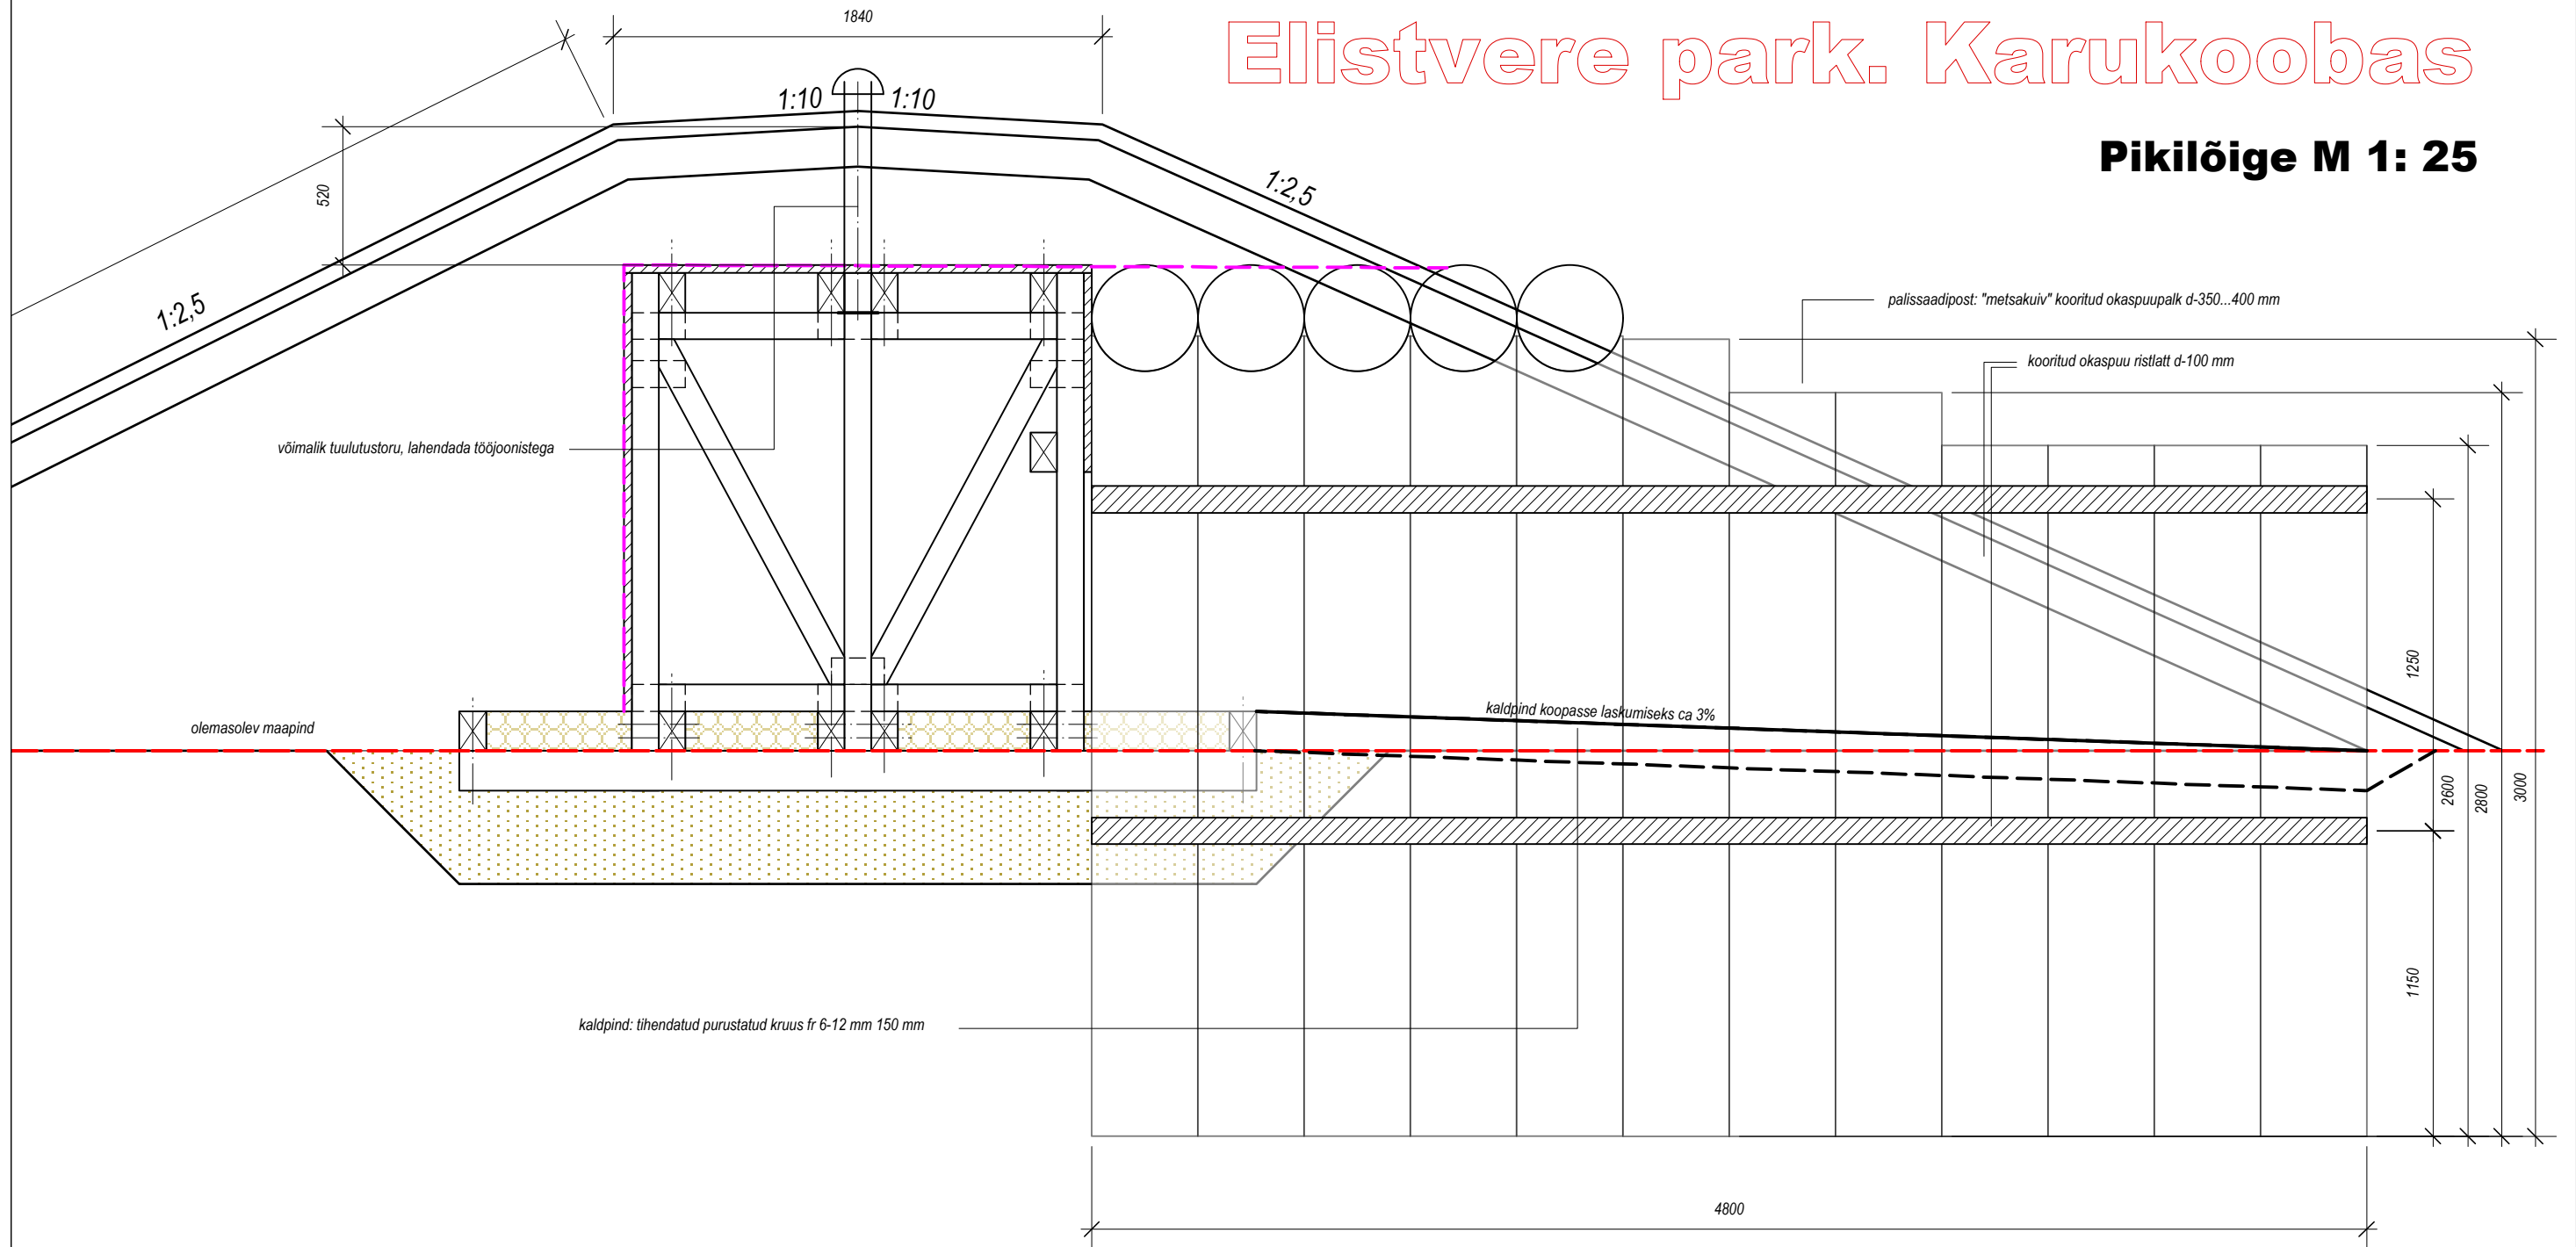

Märkus:  
1. Lahendus täpsustada tööjoonistega.

 **Artes Terrae**  
MAASTIKUARHITEKTID

Artes Terrae OÜ  
Reg nr 10914072  
Puiestee 78, Tartu 51008  
artes@artes.ee

Maastruarhitektid:  
**Sulev Nurme**  
Projektijuht / vastutav spetsialist:  
**Sulev Nurme**

Töö:

Joonis:

Tellijä: **RMK**

Asukoht: **Jõgevamaa, Elistvere**

**Elistvere park**  
**Karukoopa projekt**  
Pikilõige

Töö nr: **44KP14**

Kuupäev: **08.14**

Mõõt: **1:25**

Joonise nr: **5**