




Lõkkeplats pos. 4

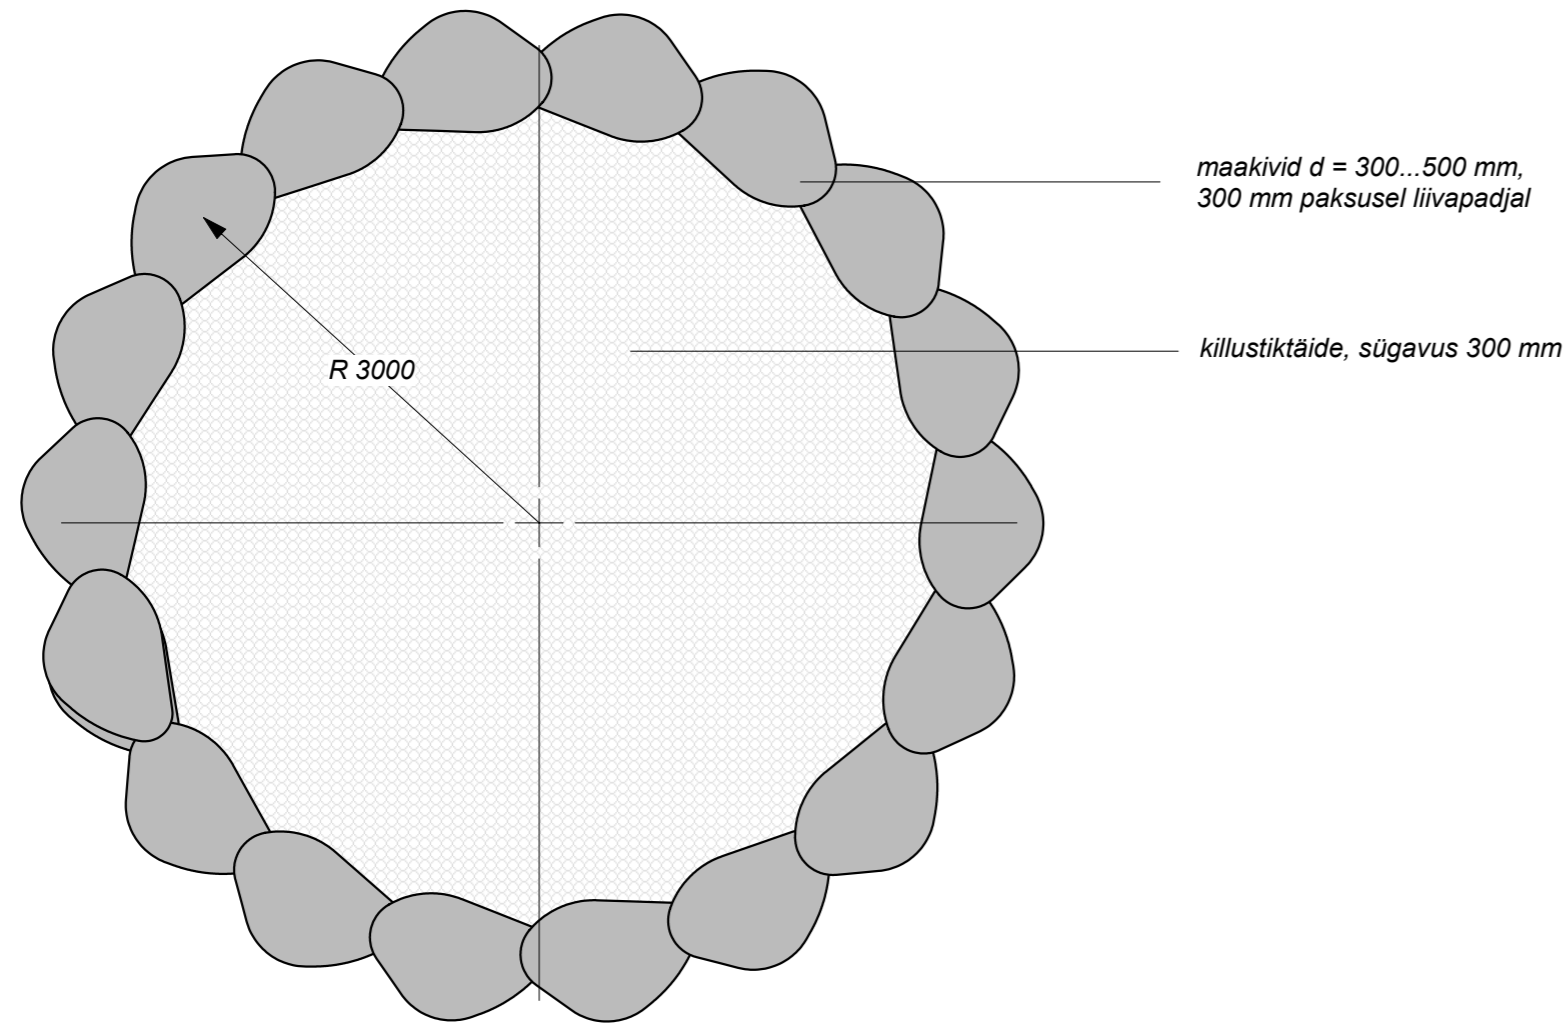


D1. Teede ristumiskoha lahendus

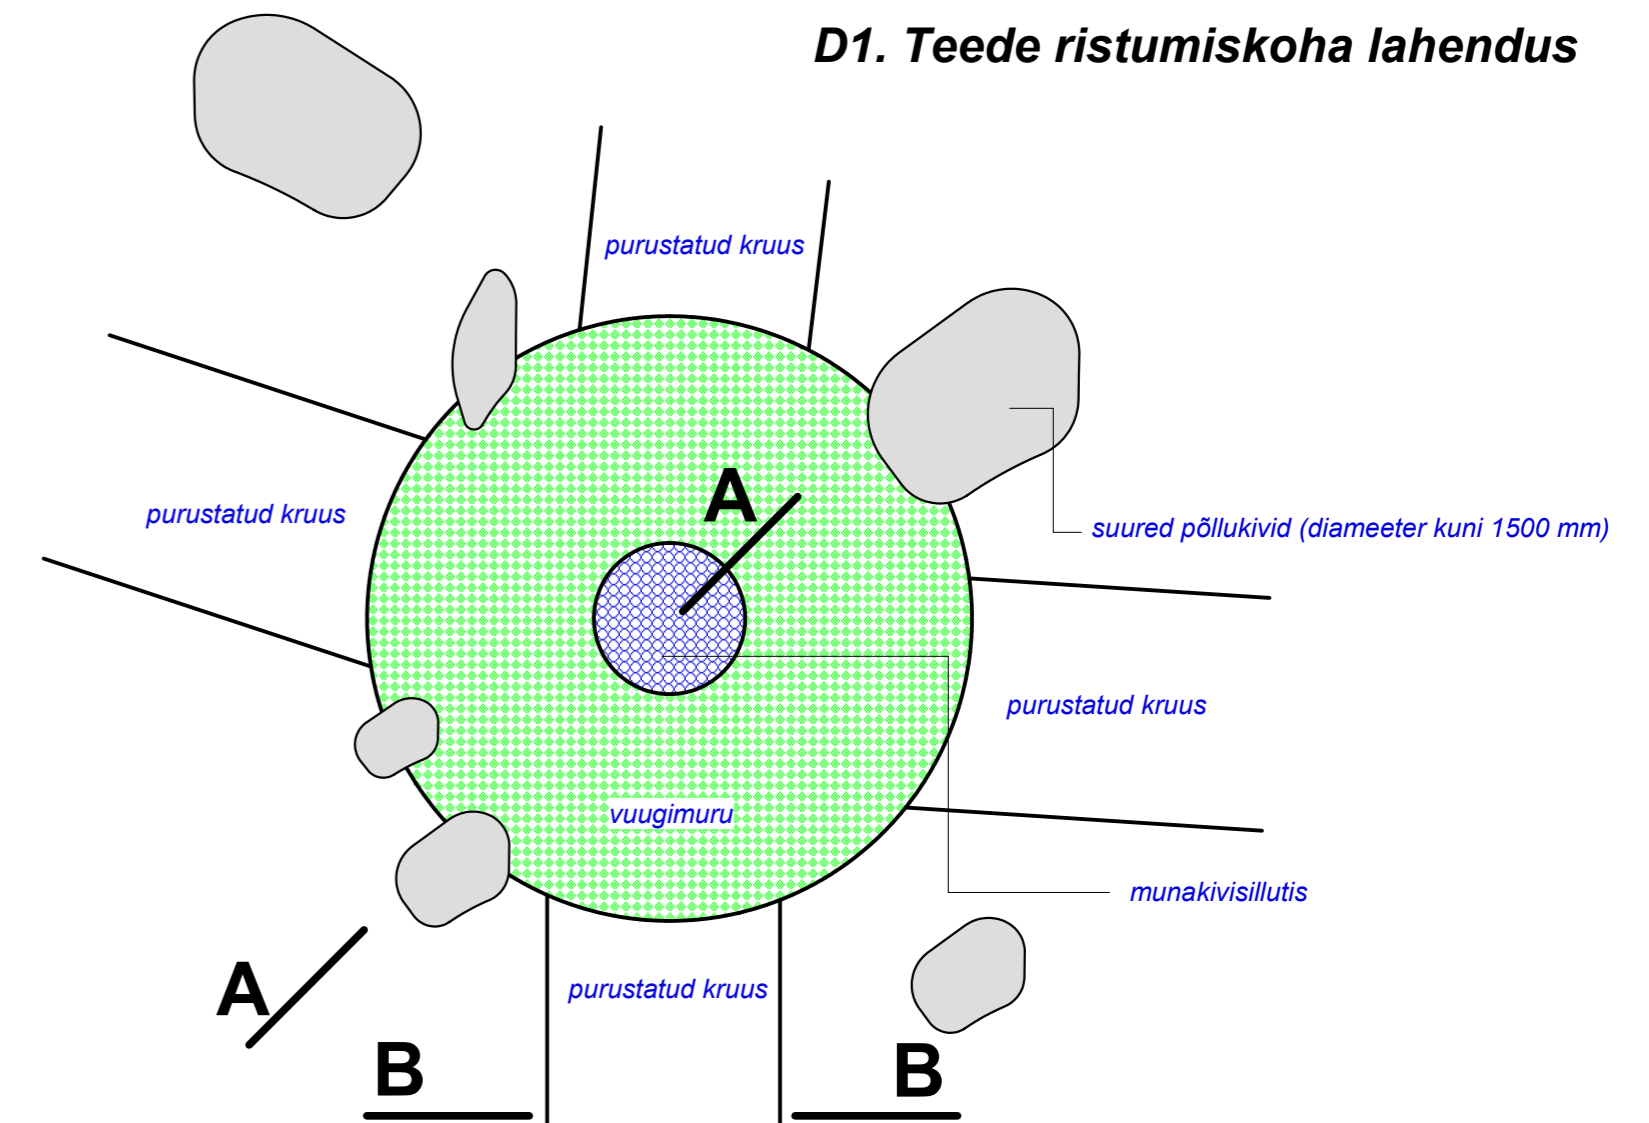



munakivid d = ca 100 mm  
tasanduskiht: liiv 100 mm  
kasvumuld min. 1000 mm

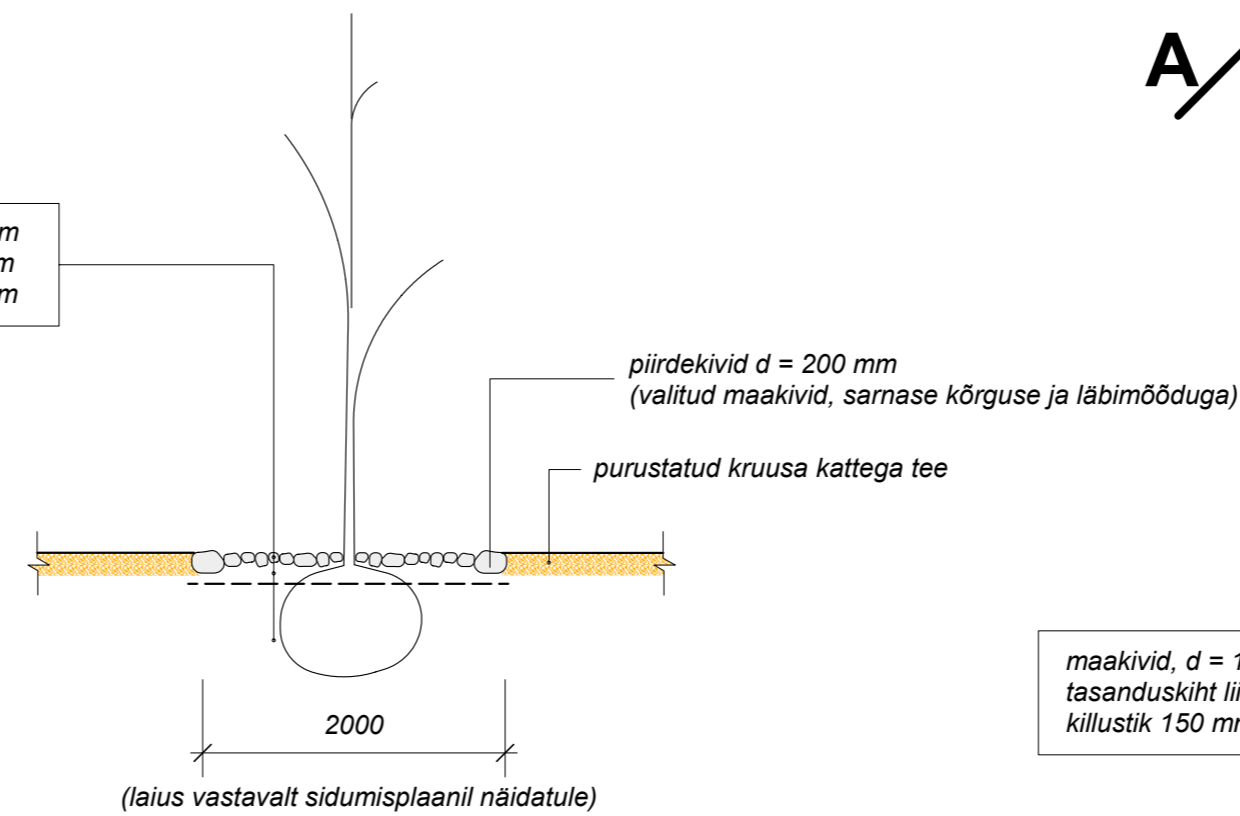

D4. Tiigi kalda kindlustuse skeem

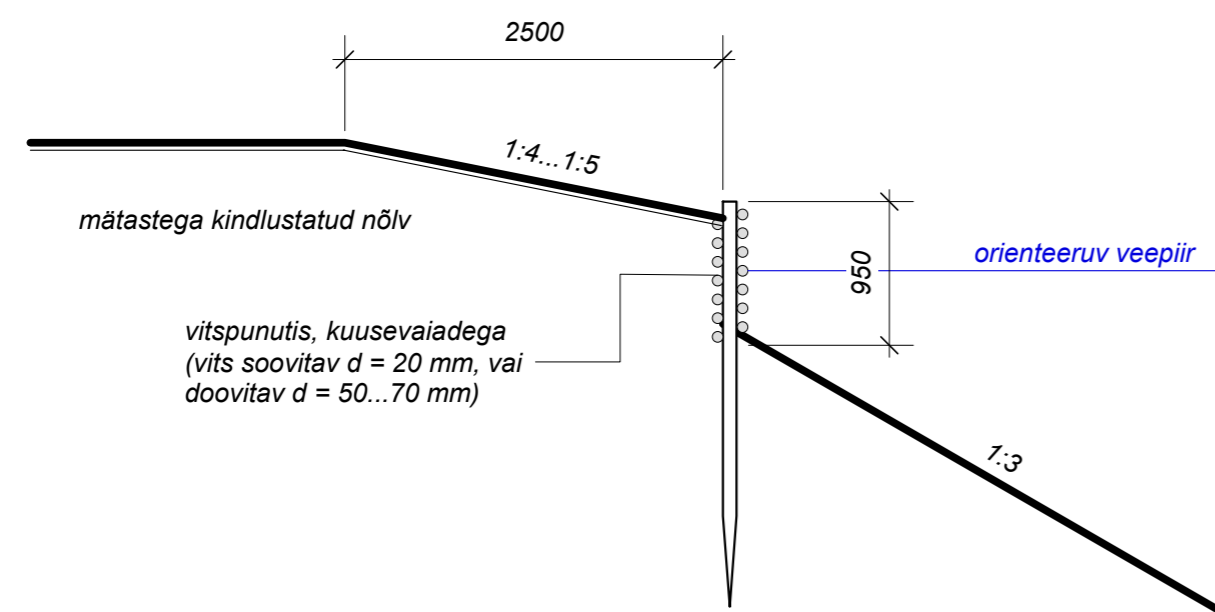

D5. Puu teekattes

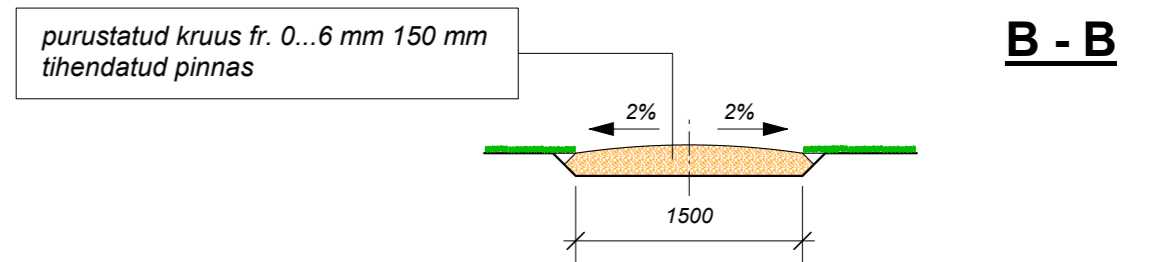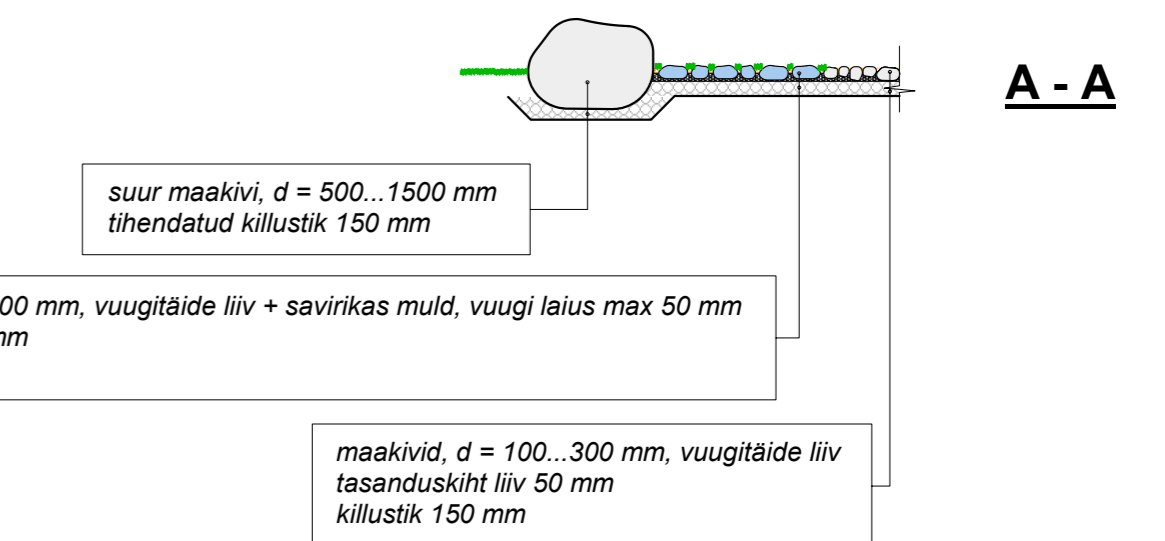

		Artes Terrae OÜ Tartu, Püstiõue 7B 51008 www.artes.ee Reg. nr. EP 10014072-0001 Mõnuskaitse Ameti registreeritud nr. E 1152004-E	
Tellijä:	Õru Vallavalitsus	Töö nimetus:	Õru puhkeala eelprojekt
Autor:	S. Nurme	Joonise nimetus:	Lõiked ja detailid D1, D4, D5
Projekti juht/vastut. spets.:	S. Nurme	Objekti asukoht:	Valga maakond, Õru
		Töö nr.:	33KP09
		Kuupäev:	november 2009
		Mõõtkaava:	M 1 : 50
		Joonis nr.:	4