







Tõrva TÜ Hummuli kauplus
20801:003:0470

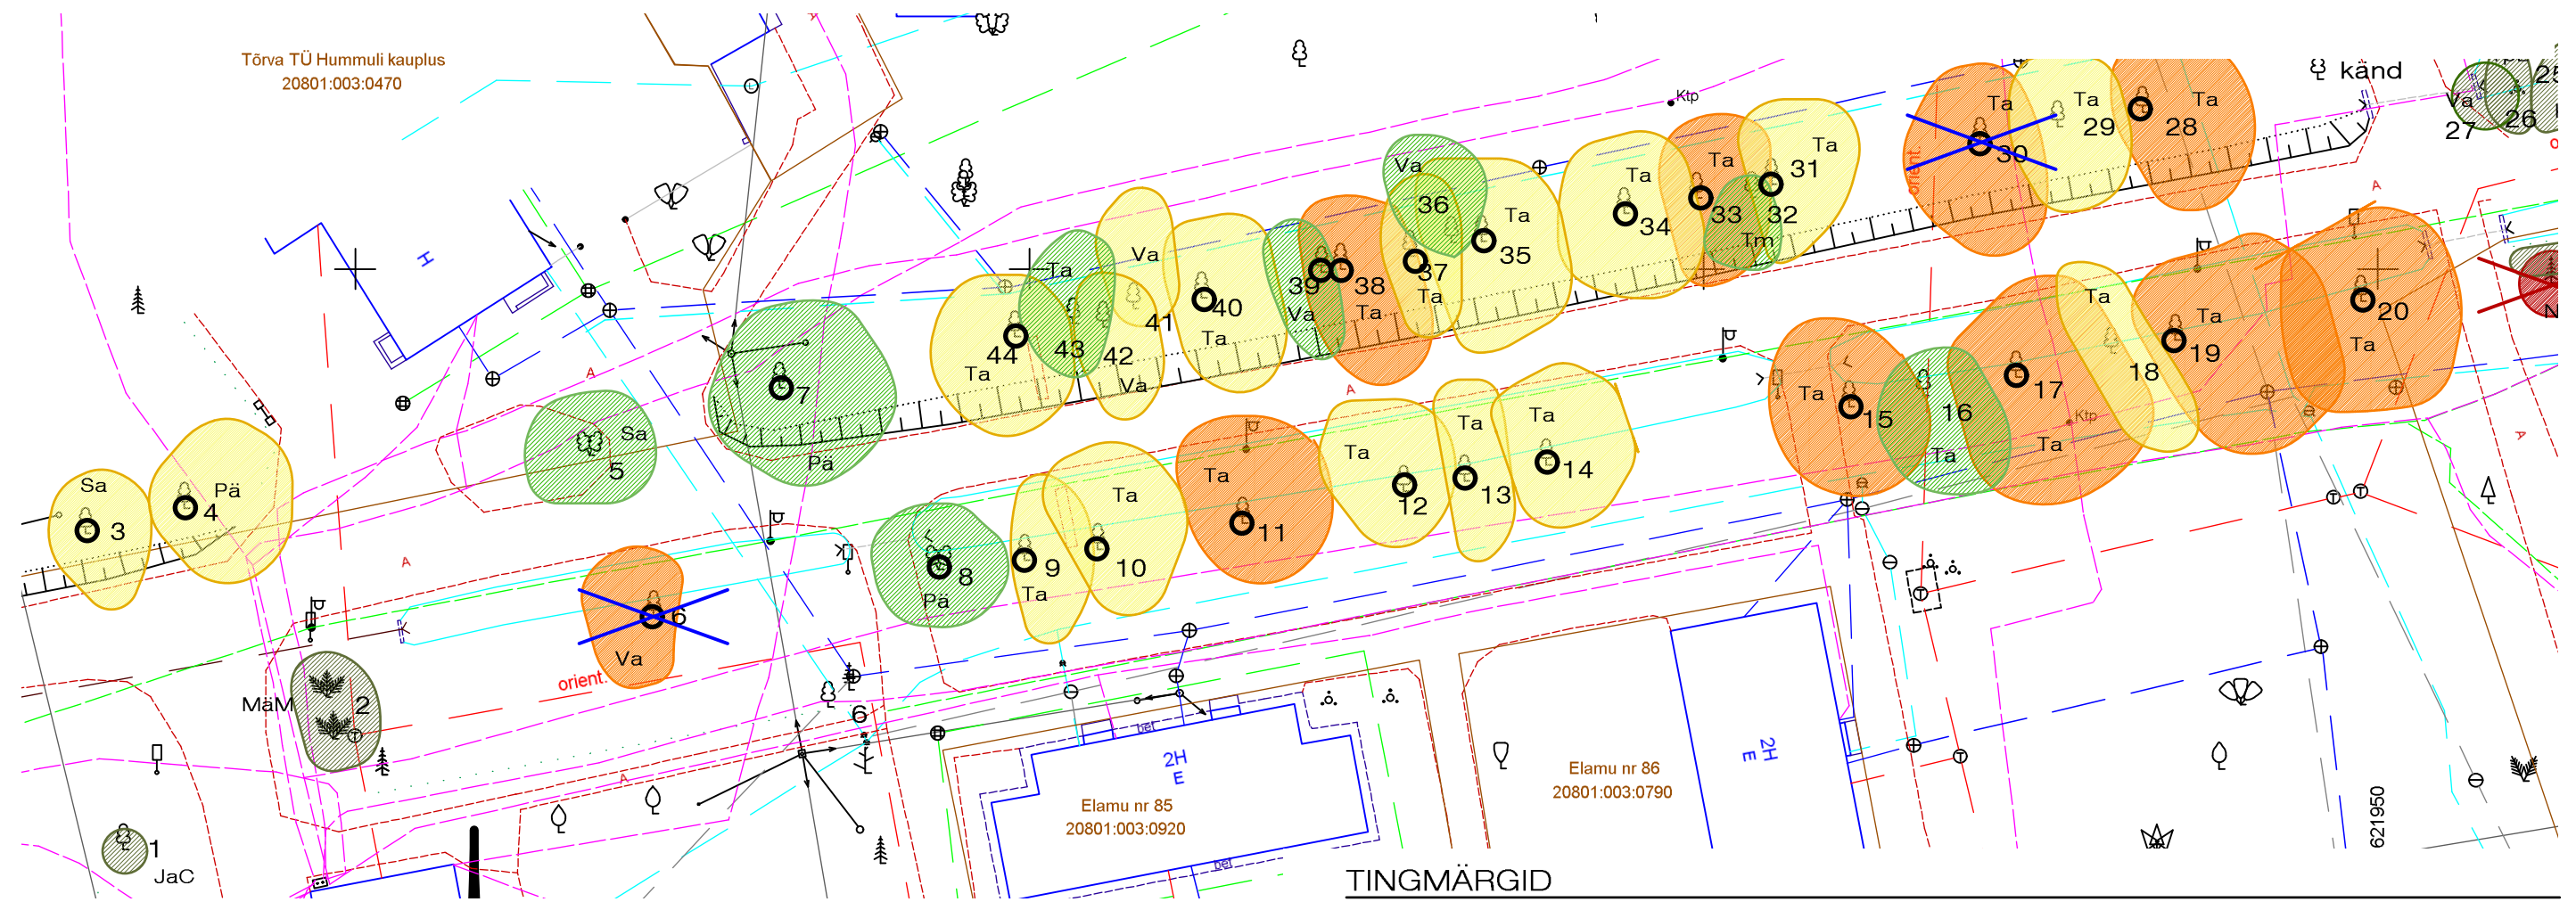


TINGMÄRGID




Tervisliku seisundi hinnang
(vt seletuskiripkt 2 Meetodika)


-  12 väga hea
-  12 hea
-  12 rahuldav
-  12 halb
-  12 väga halb (kuivav, kuivanud)

Liigilühendid

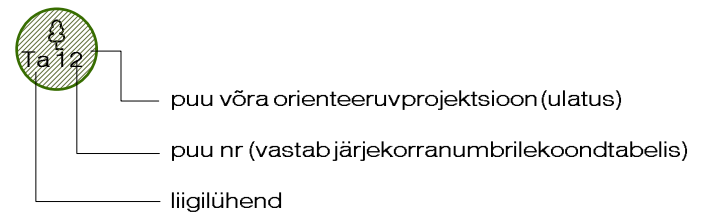- JaC - hariliku jalaka leinavorm
- KoSA - siberi kontpuu 'Argenteo-marginata'
- Mäm - mägimänd
- NuP - palsaminulg
- Pä - harilik pärn
- Sa - harilik saar
- Ta - harilik tamm
- Tm - harilik toomingas
- TpL - läikiv tuhkpuu
- Va - harilik vaher

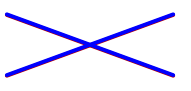

-  vörahooldust vajav puu
-  raiutav puu
-  seisundi halvenemisel raiutav puu

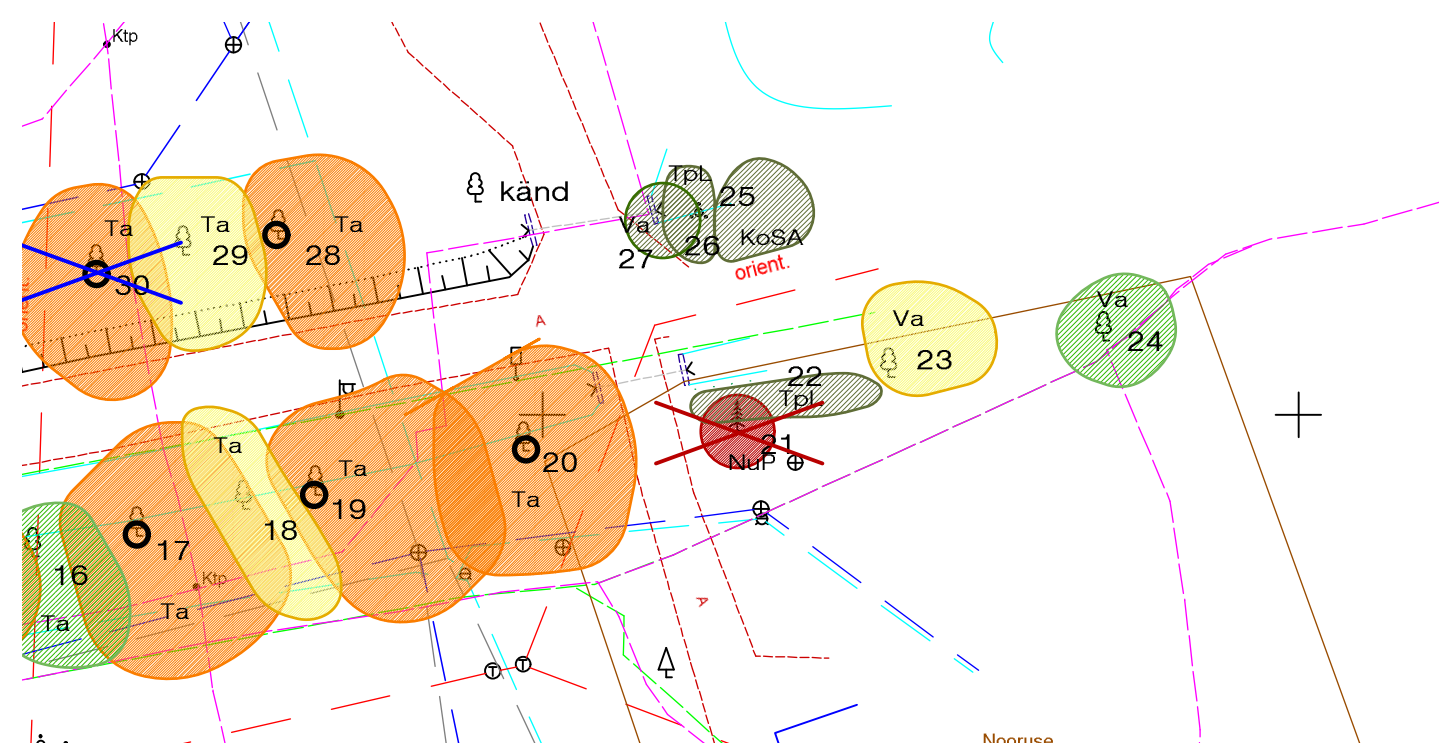

Artes Terrae OÜ
AB Artes Terrae OÜ
Reg nr 10914072
Puiestee 78, Tartu 51008
art@artees.ee

Maastrukuarhitekt:
Sulev Nurme
Vastutav spetsialist:
Sulev Nurme

Töö: **Hummuli mõisa pargi pealtee puude hinnang**

Joonis: **Puistu plaan**

Tellija: **Hummuli VV**
Asukoht: **Viljandimaa, Hummuli, Hummuli park**

Töö nr: **1628H12**
Kuupäev: **25.06.16**
Mööb: **1:50 0**
Stadium: **-**
Joonise nr: **1**