


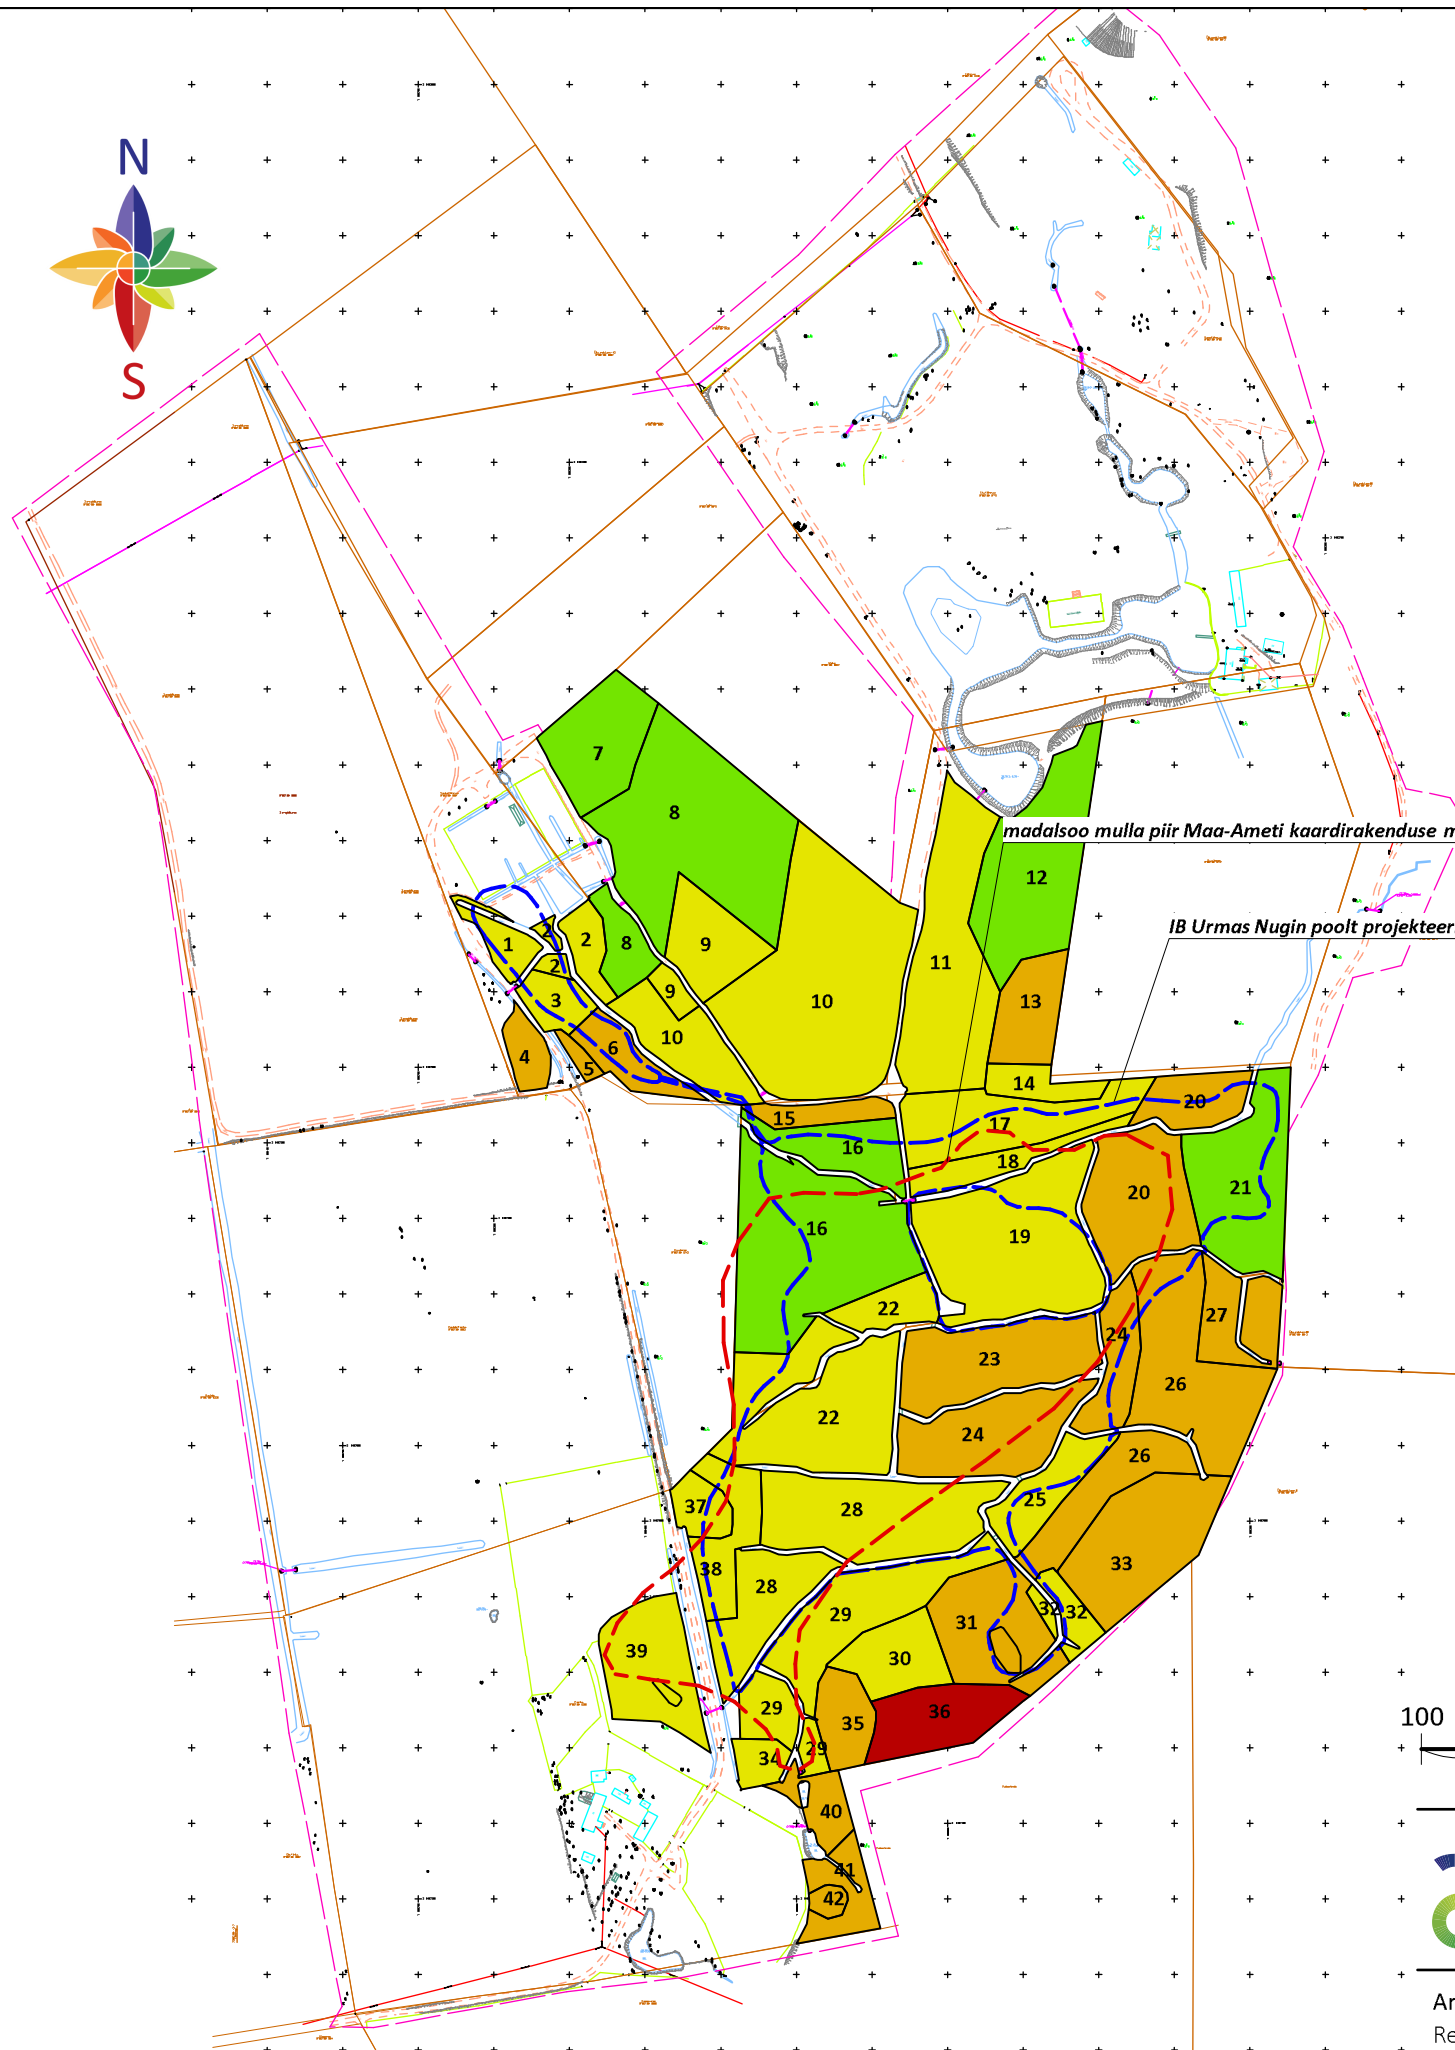






Lõhmuse järvistu


Puistu tallamiskindlus



Tingmärgid

 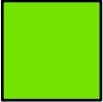-  tallamisõrn
-  suhteliselt tallamisõrn
-  keskmise tallamiskindlusega
-  suhteliselt tallamiskindel
-  tallamiskindel (takseeralal ei esine)

Märkus: hinnangute kirjeldused vt. seletuskiri ptk metoodika.

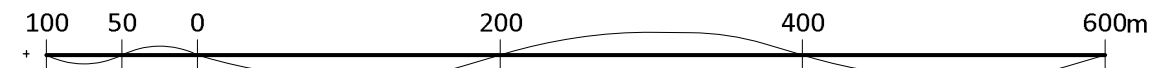

Töö: **Lõhmuse järvistu ümbruse puistu väärtuse ja mõjude hinnang seoses planeeritavate tiikidega**

Joonis: **Puistu tallamiskindlus**

Artes Terrae OÜ
Reg nr 10914072
Puiestee 78, Tartu 51008
artes@artes.ee

Maastikuarhitekt:
Sulev Nurme
Metsakorraldajajad:

Tellijä: **MTÜ Alkranel OÜ**
Asukoht: **Paistu vald, Holstre ja Pirmastu küla, Lõhmuse järvistu**
Johannes Anniste / Jüri Järvis

Töö nr: **1623H12**
Kuupäev: **26.05.16**
Mõõt: **1: 5000**
Joonise nr: **3**