


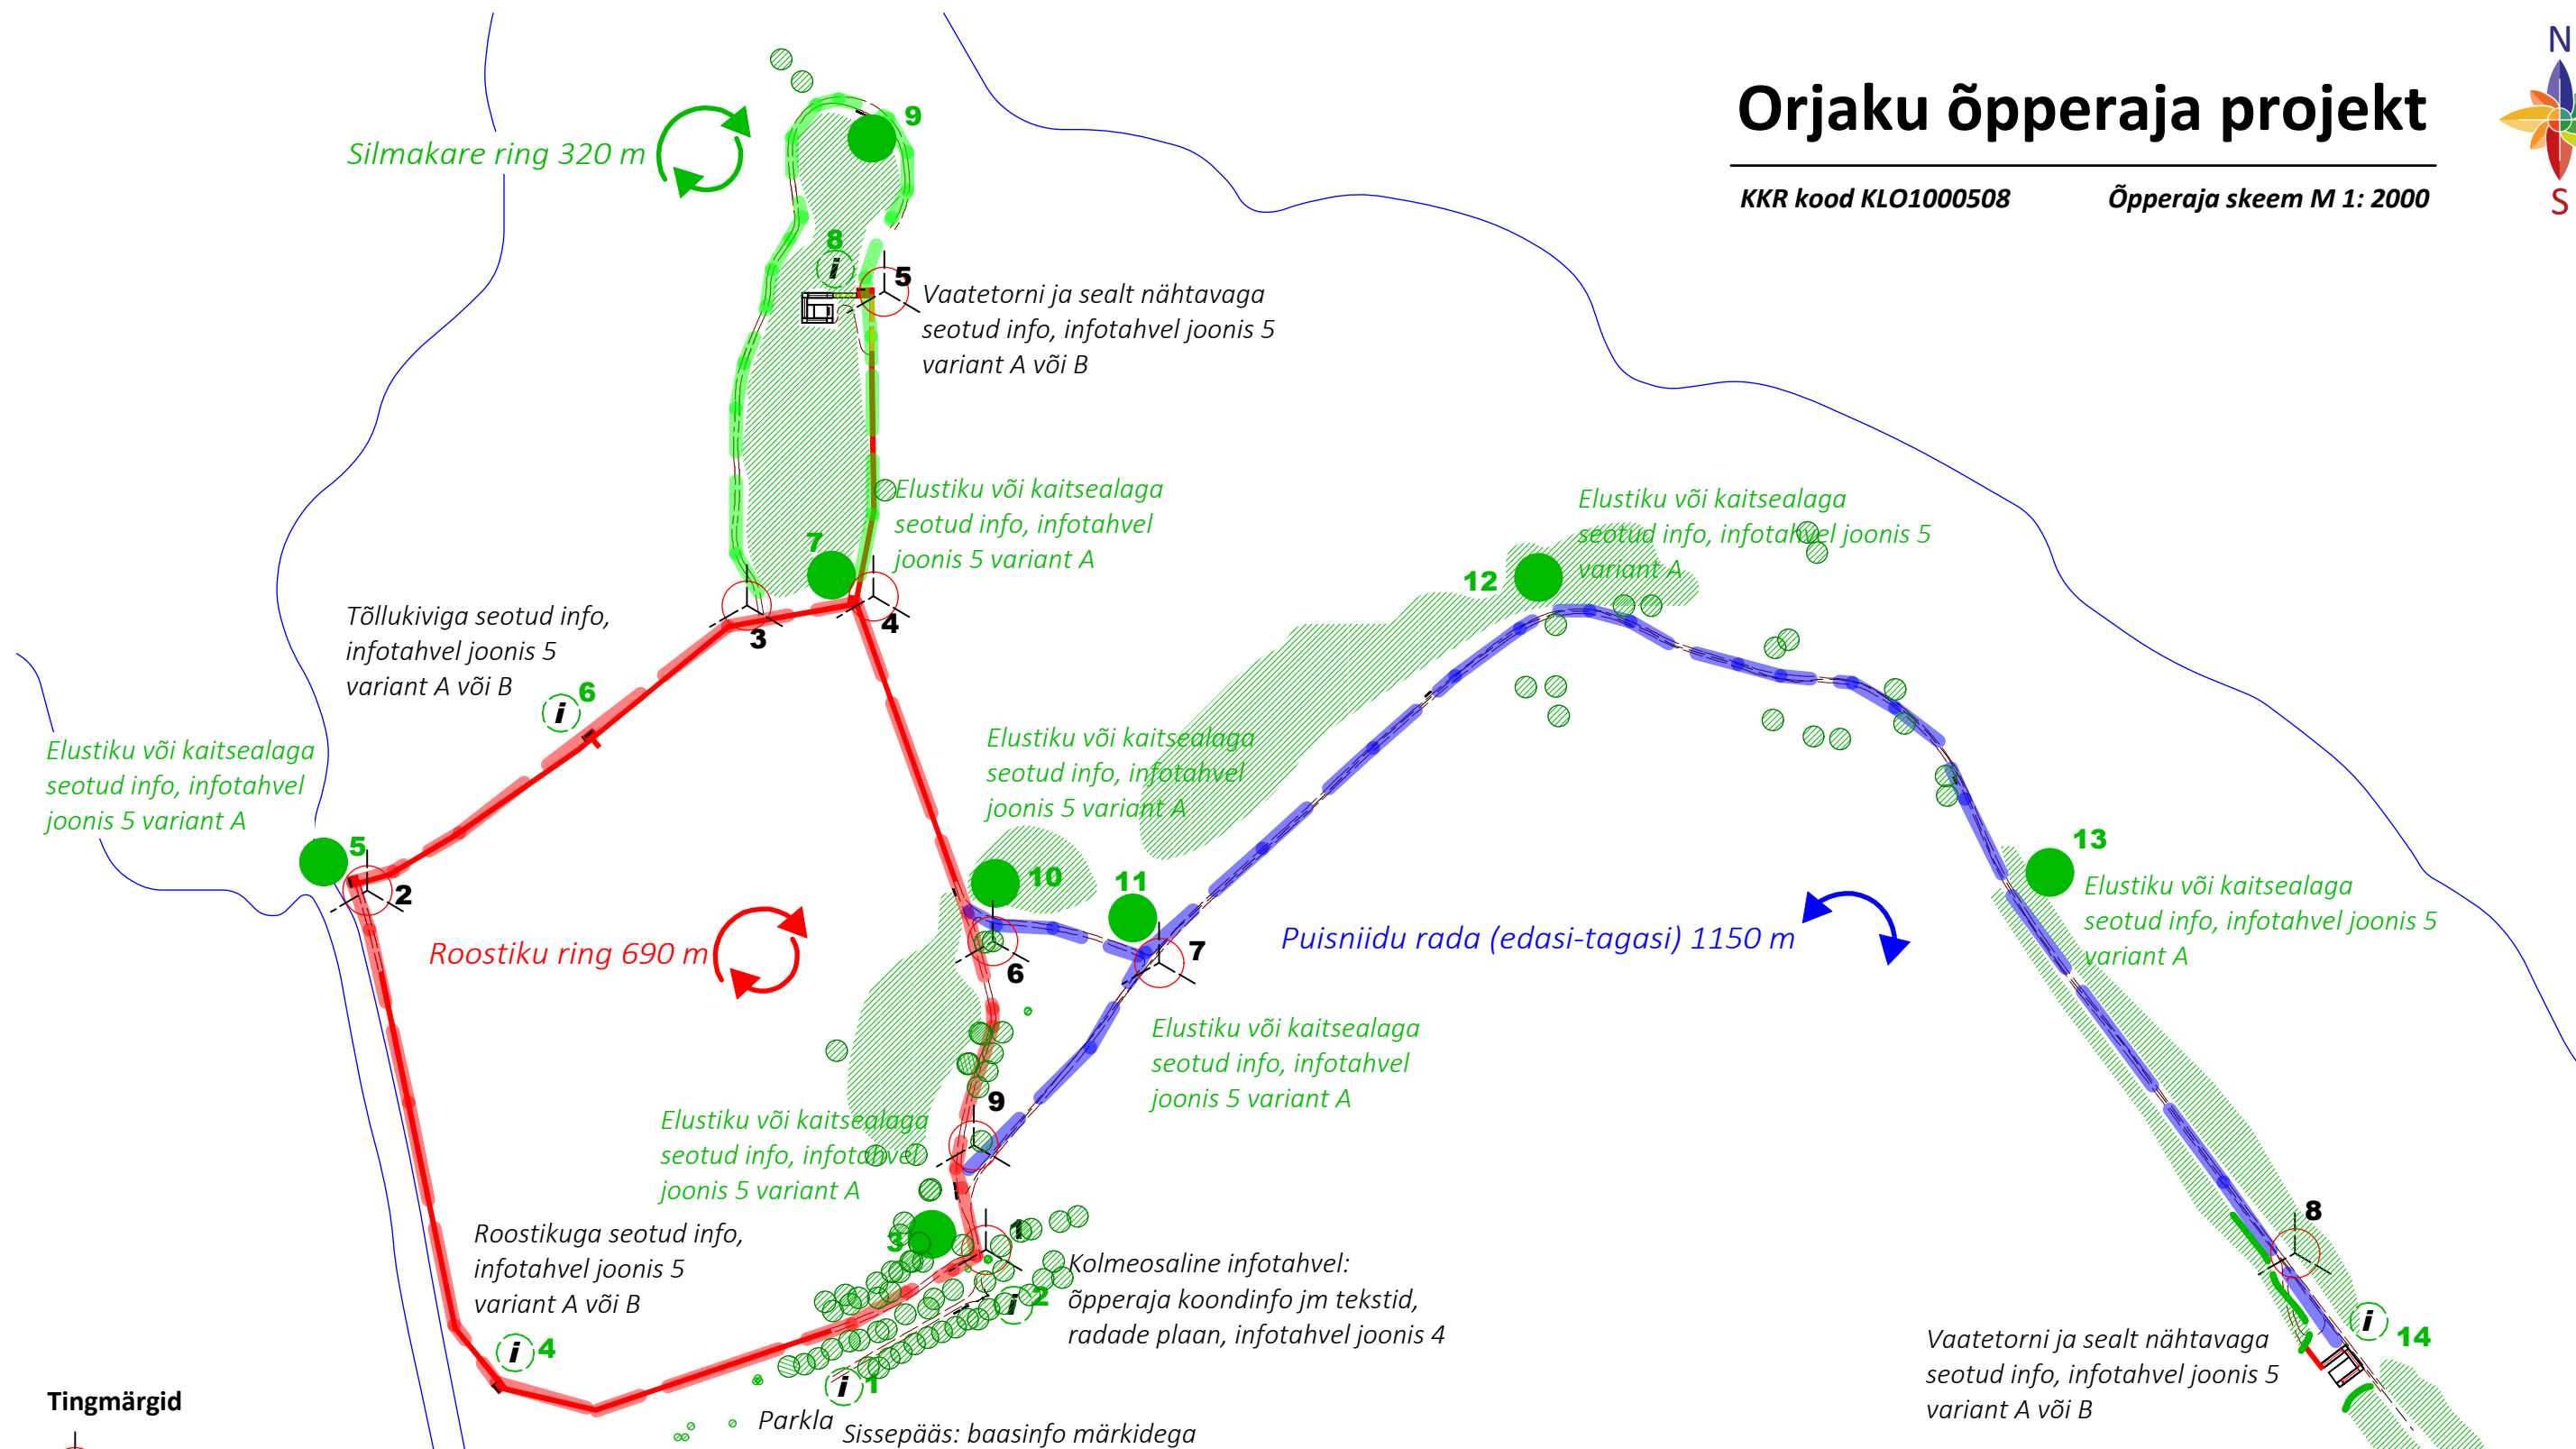



Orjaku õpperaja projekt

KKR kood KLO1000508

Õpperaja skeem M 1: 2000



Tingmärgid

-  **9** orienteeruv viidaposti asukoht ja nr (vt seletuskiri ptk 2.3.)
-  **i** orienteeruv infotahvli asukoht ja nr (vt seletuskiri 2.4.)
-  **2** orienteeruv infoaluse asukoht ja nr; täpne hulk ja vajalikud asukohad täpsustada vastavalt õpperajal esitletava sisule
-  rajaosa soovivat planeeritud liikumissuund



Artes Terræ
MAASTIKUARHITEKTID

Töö: **Orjaku õpperaja projekt**
Joonis: **Õpperaja skeem**

Artes Terræ OÜ Reg nr 10914072 Puiestee 78, Tartu 51008 artes@artes.ee	Maastikuarhitektid: Sulev Nurme Projektijuht / vastutav spetsialist: Sulev Nurme	Tellija: RMK Asukoht: Hiiu maakond, Käina vald, Orjaku	Töö nr: 55KP14 Kuupäev: 11.14 Mõõt: 1:2000 Joonise nr: 3
---	---	---	---