
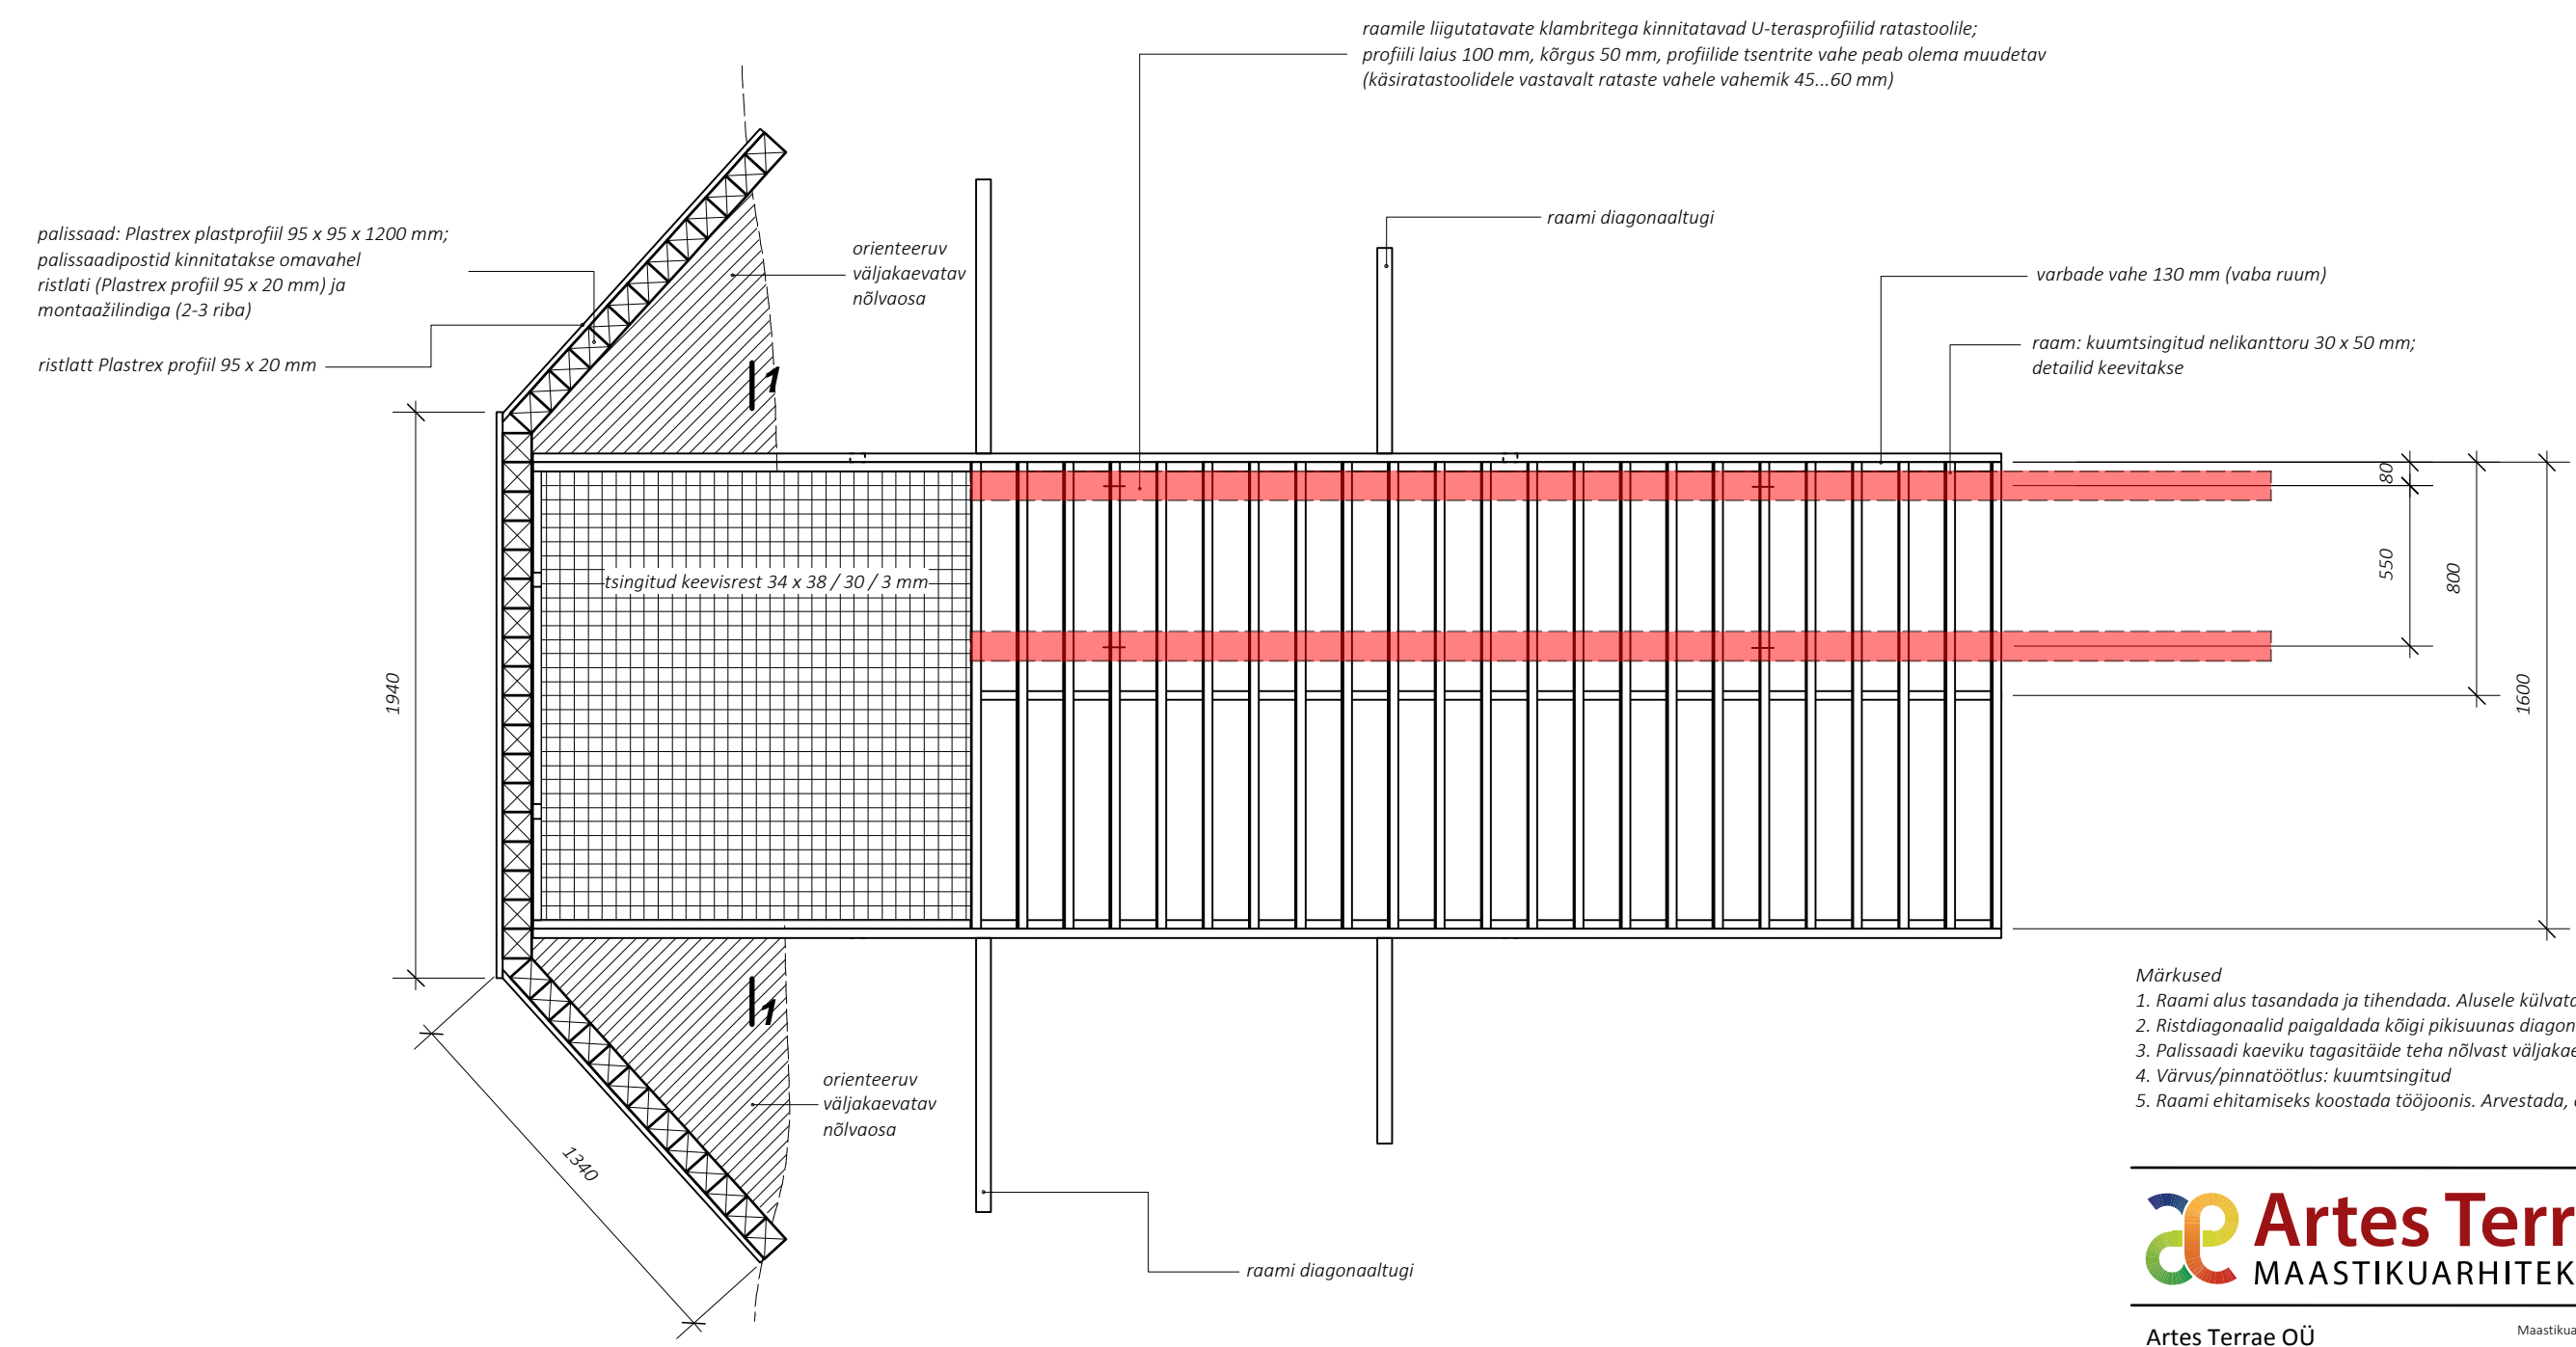


Orjaku õpperaja projekt

"Lambavärv" (cattle grid) M 1: 25

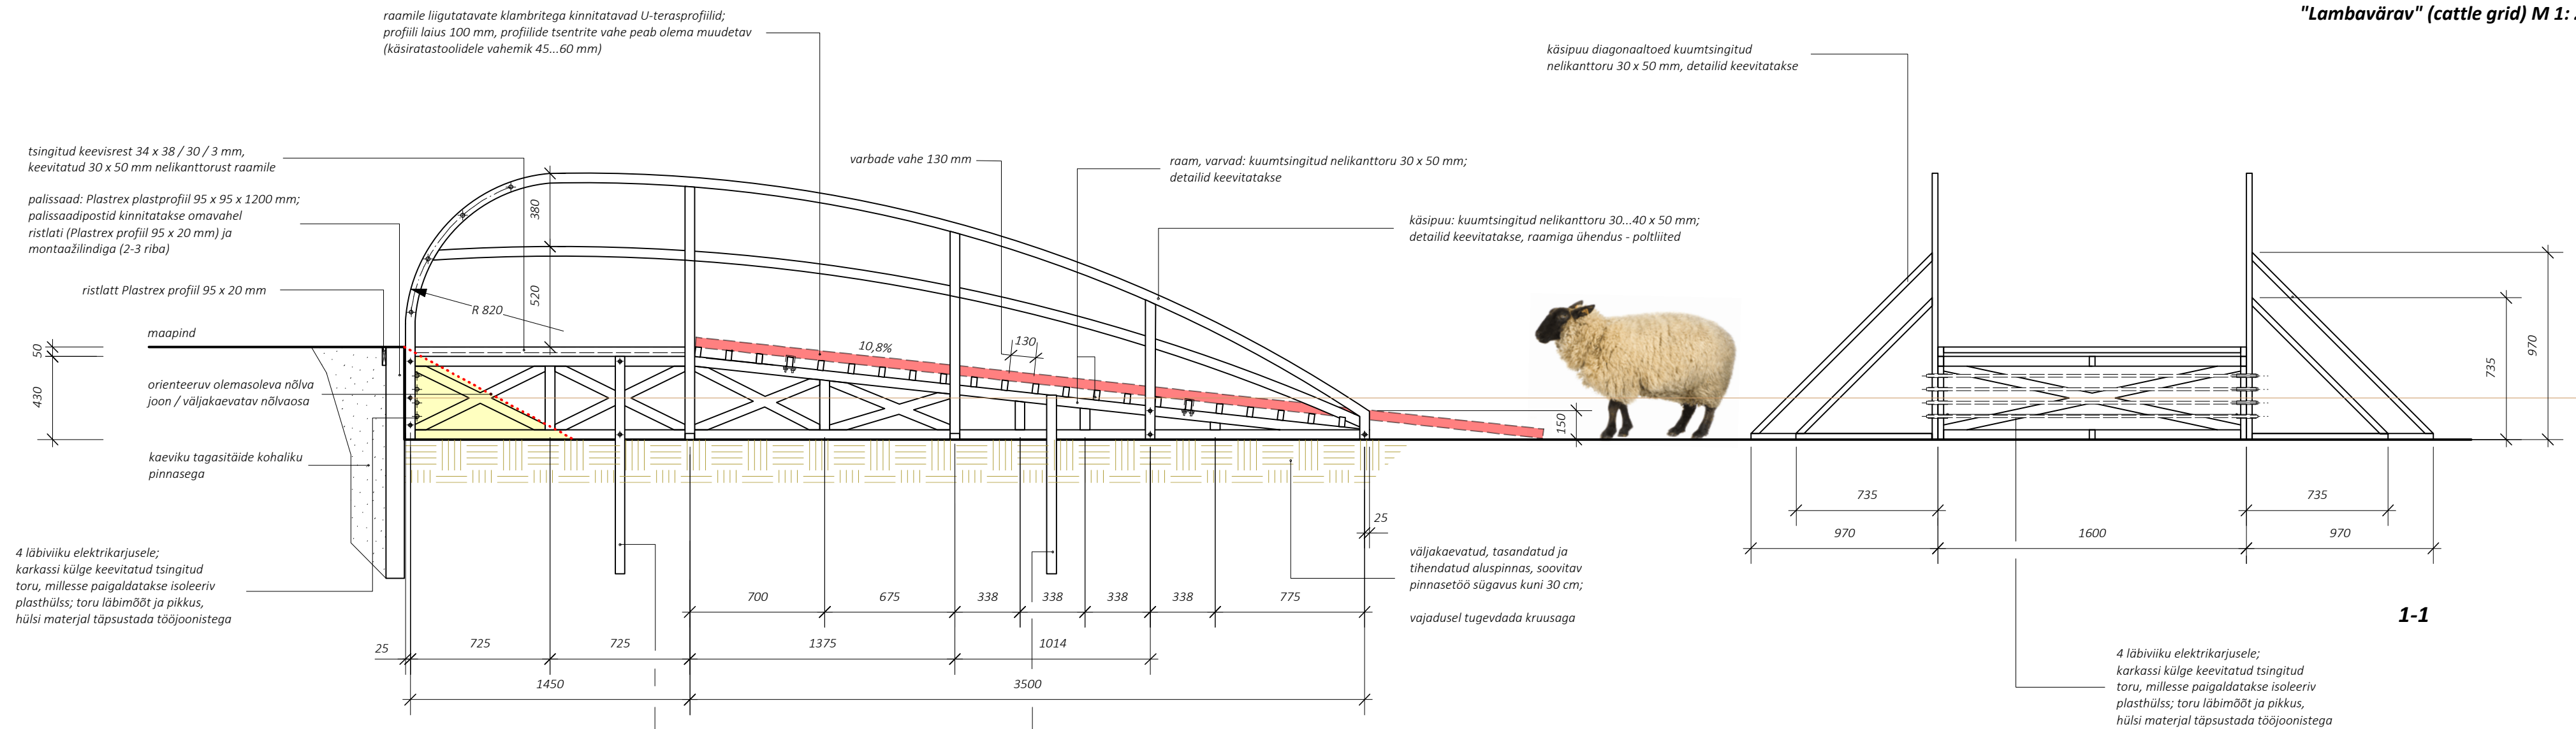

- Märkused
1. Raami alus tasanada ja tihendada. Alusele külvata heintaimede segu.
 2. Ristdiagonaalid paigaldada kõigi pikisuunas diagonaalidega toetatud raamiosade vahele sarnaselt lõikele 1-1.
 3. Palissaadi kaeviku tagasitõõde teha nõlvast väljakaevatava pinnasega.
 4. Värvus/pinnatõõtlus: kuumtsingitud
 5. Raami ehitamiseks koostada tööjoonis. Arvestada, et raam oleks ületatav ATV vm sarnase sõidukiga.

| | | |
|---------------------------------------------------------------------------------|---|-------------------------------------------------------------------------|
| Artes Terrae MAASTIKUARHITEKTID | | Töö nr.: 55KP14 Kuupäev: 11.14 Mõõt: 1:25 Joonise nr.: 6 |
| Artes Terrae OÜ Reg nr 10914072 Puistee 78, Tartu 51008 artes@artes.ee | Maastikuarhitektid: Sulev Nurme Projekti juht / vastutav spetsialist: Sulev Nurme | Tellija: RMK Asukoht: Hiiu maakond, Käina vald, Orjaku |
| Orjaku õpperaja projekt "Lambavärv" (Cattle grid) | | |