



- D1, D2. Põhikarkassi diagonaaltoed**
1. Diagonaaltoed 150 x 100 mm kinnituvad postidele karkassi siseküljel.
 2. Toed asuvad vertikaalselt tasapinnalt, ristumiskohas mitte kasutada tappimist, vaid lähendada sõlm lehtterasest ühendusega. Ühendussõlm täpsustada tööjoonisega.
- D3. Panduse diagonaaltoed**
1. Diagonaaltoed 150 x 100 mm kinnituvad postidele ühel pool languse suunas.
 2. Diagonaaltoed paigaldatakse iga panduse postiga vahel pandusega ristruumis.
 3. Diagonaalid paigaldatakse ennevalele postipaare külgedele. Ühendussõlm täpsustada tööjoonisega.
- V1. Posti kinnitus**
1. Postid kinnitatakse kasutades kahest karpterasest klambrist.
 2. Karpterased betoneeritakse ja seotakse omavahel vundamendis armatuuriga.
 3. Postid kinnitatakse karpterasete vahele postidega.
 4. Sõlm täpsustada tööjoonisega.
 5. Vundamendi sügavus täpsustada tööjoonisega.
- V2. Posti kinnitus**
1. Postide kinnituseks kasutatakse kahest karpterasest klambrist.
 2. Karpterased betoneeritakse ja seotakse omavahel vundamendis armatuuriga.
 3. Postid kinnitatakse karpterasete vahele postidega.
 4. Karpterasete külge keevitatakse lehtterasest talokandurid, täpsustada tööjoonisega.
 5. Vundamendi sügavus täpsustada tööjoonisega.
 6. Sõlm täpsustada tööjoonisega.

Orjaku õpperaja projekt

3 m vaateplatvorm M 1:50

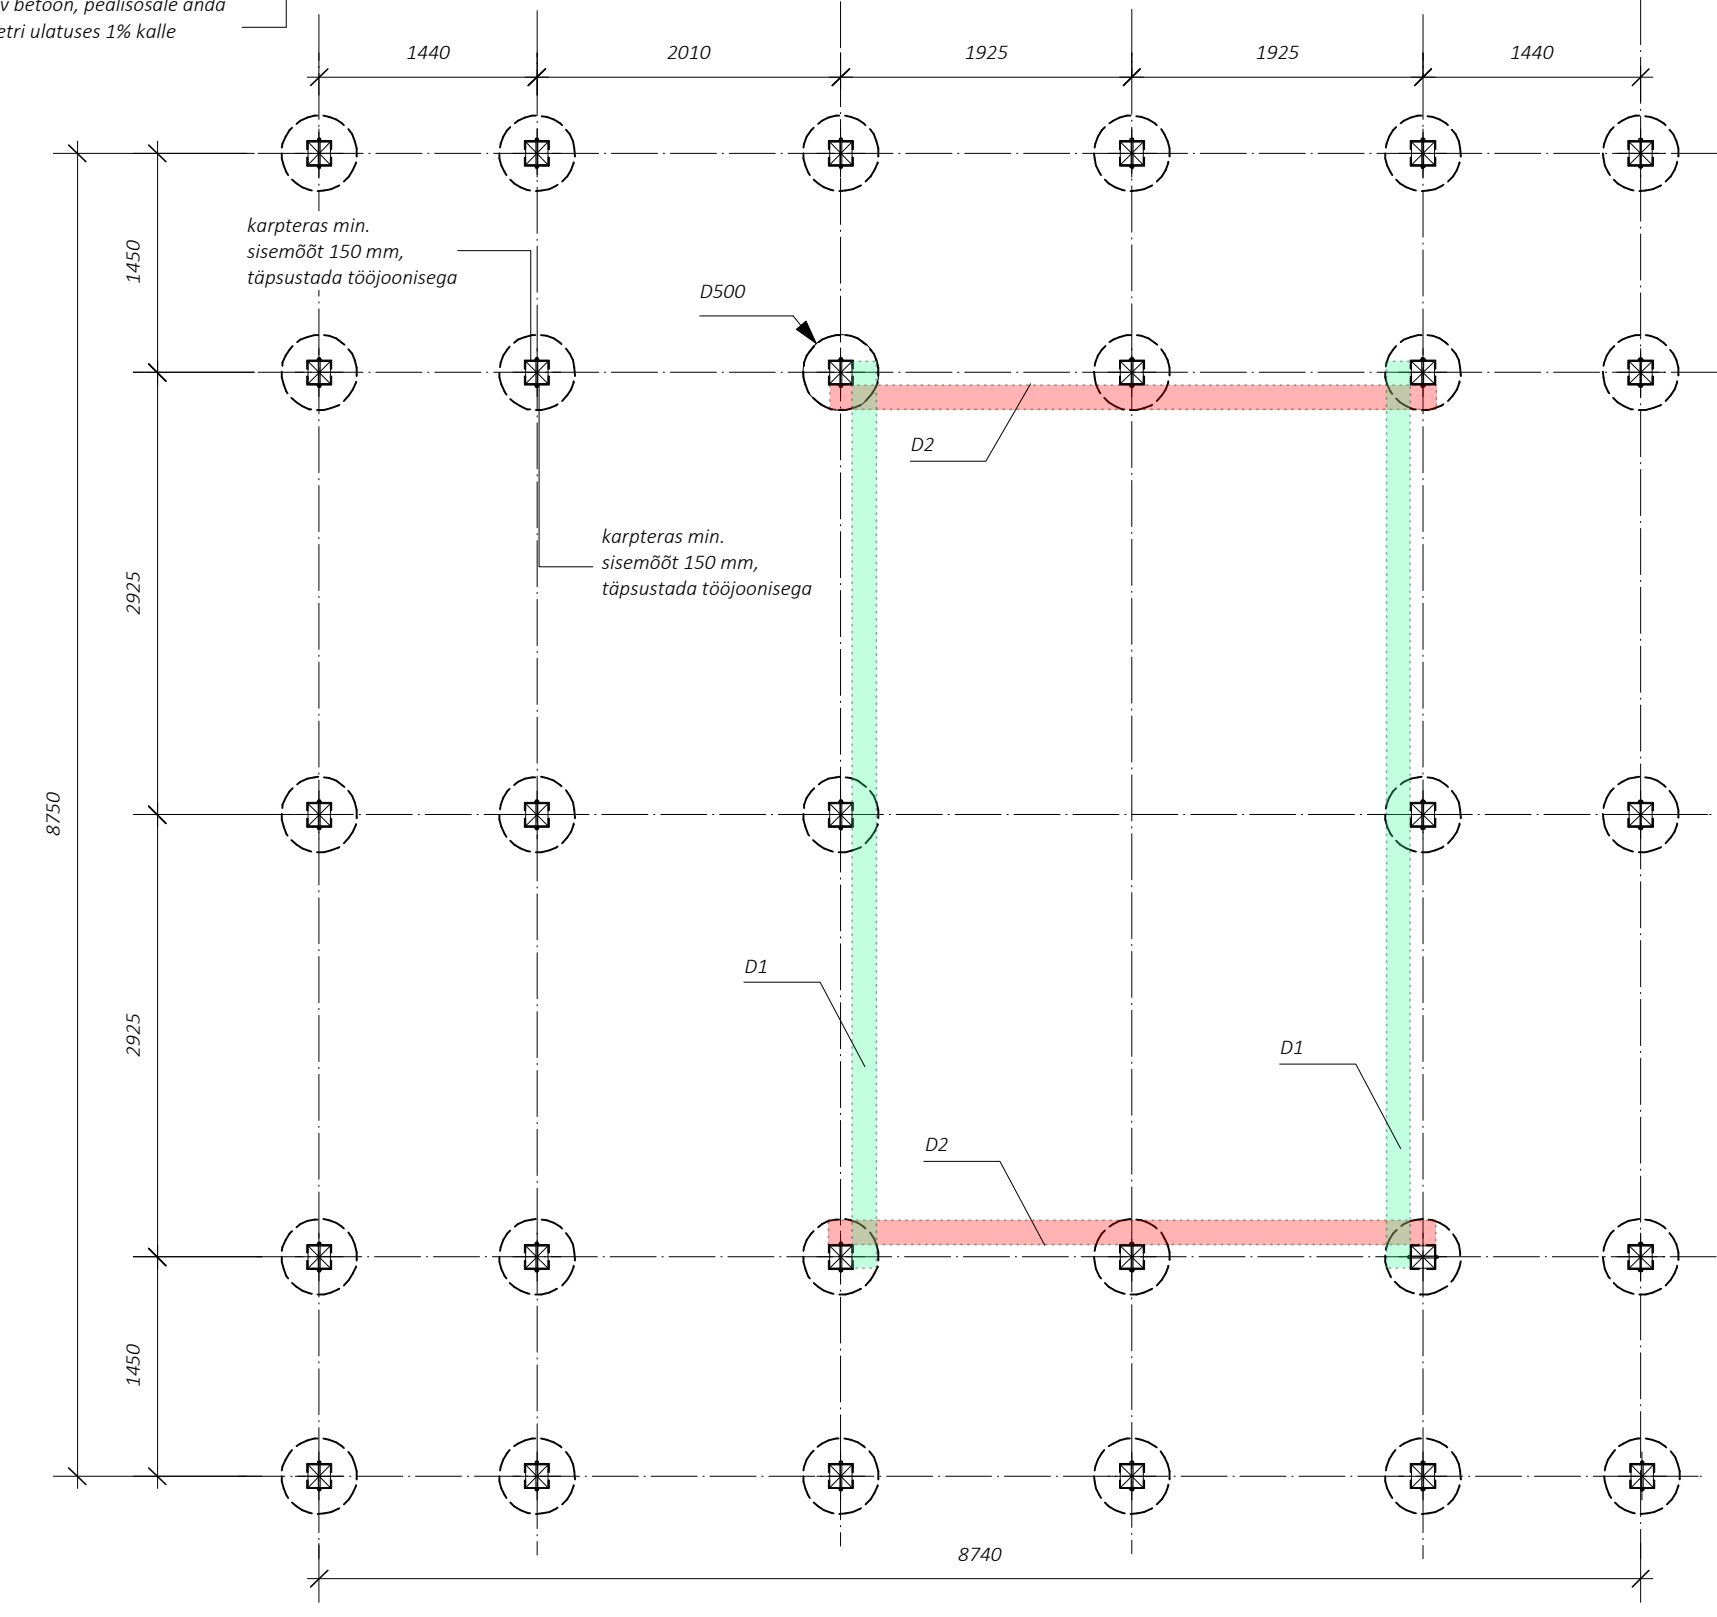

Vundamendipostide plan

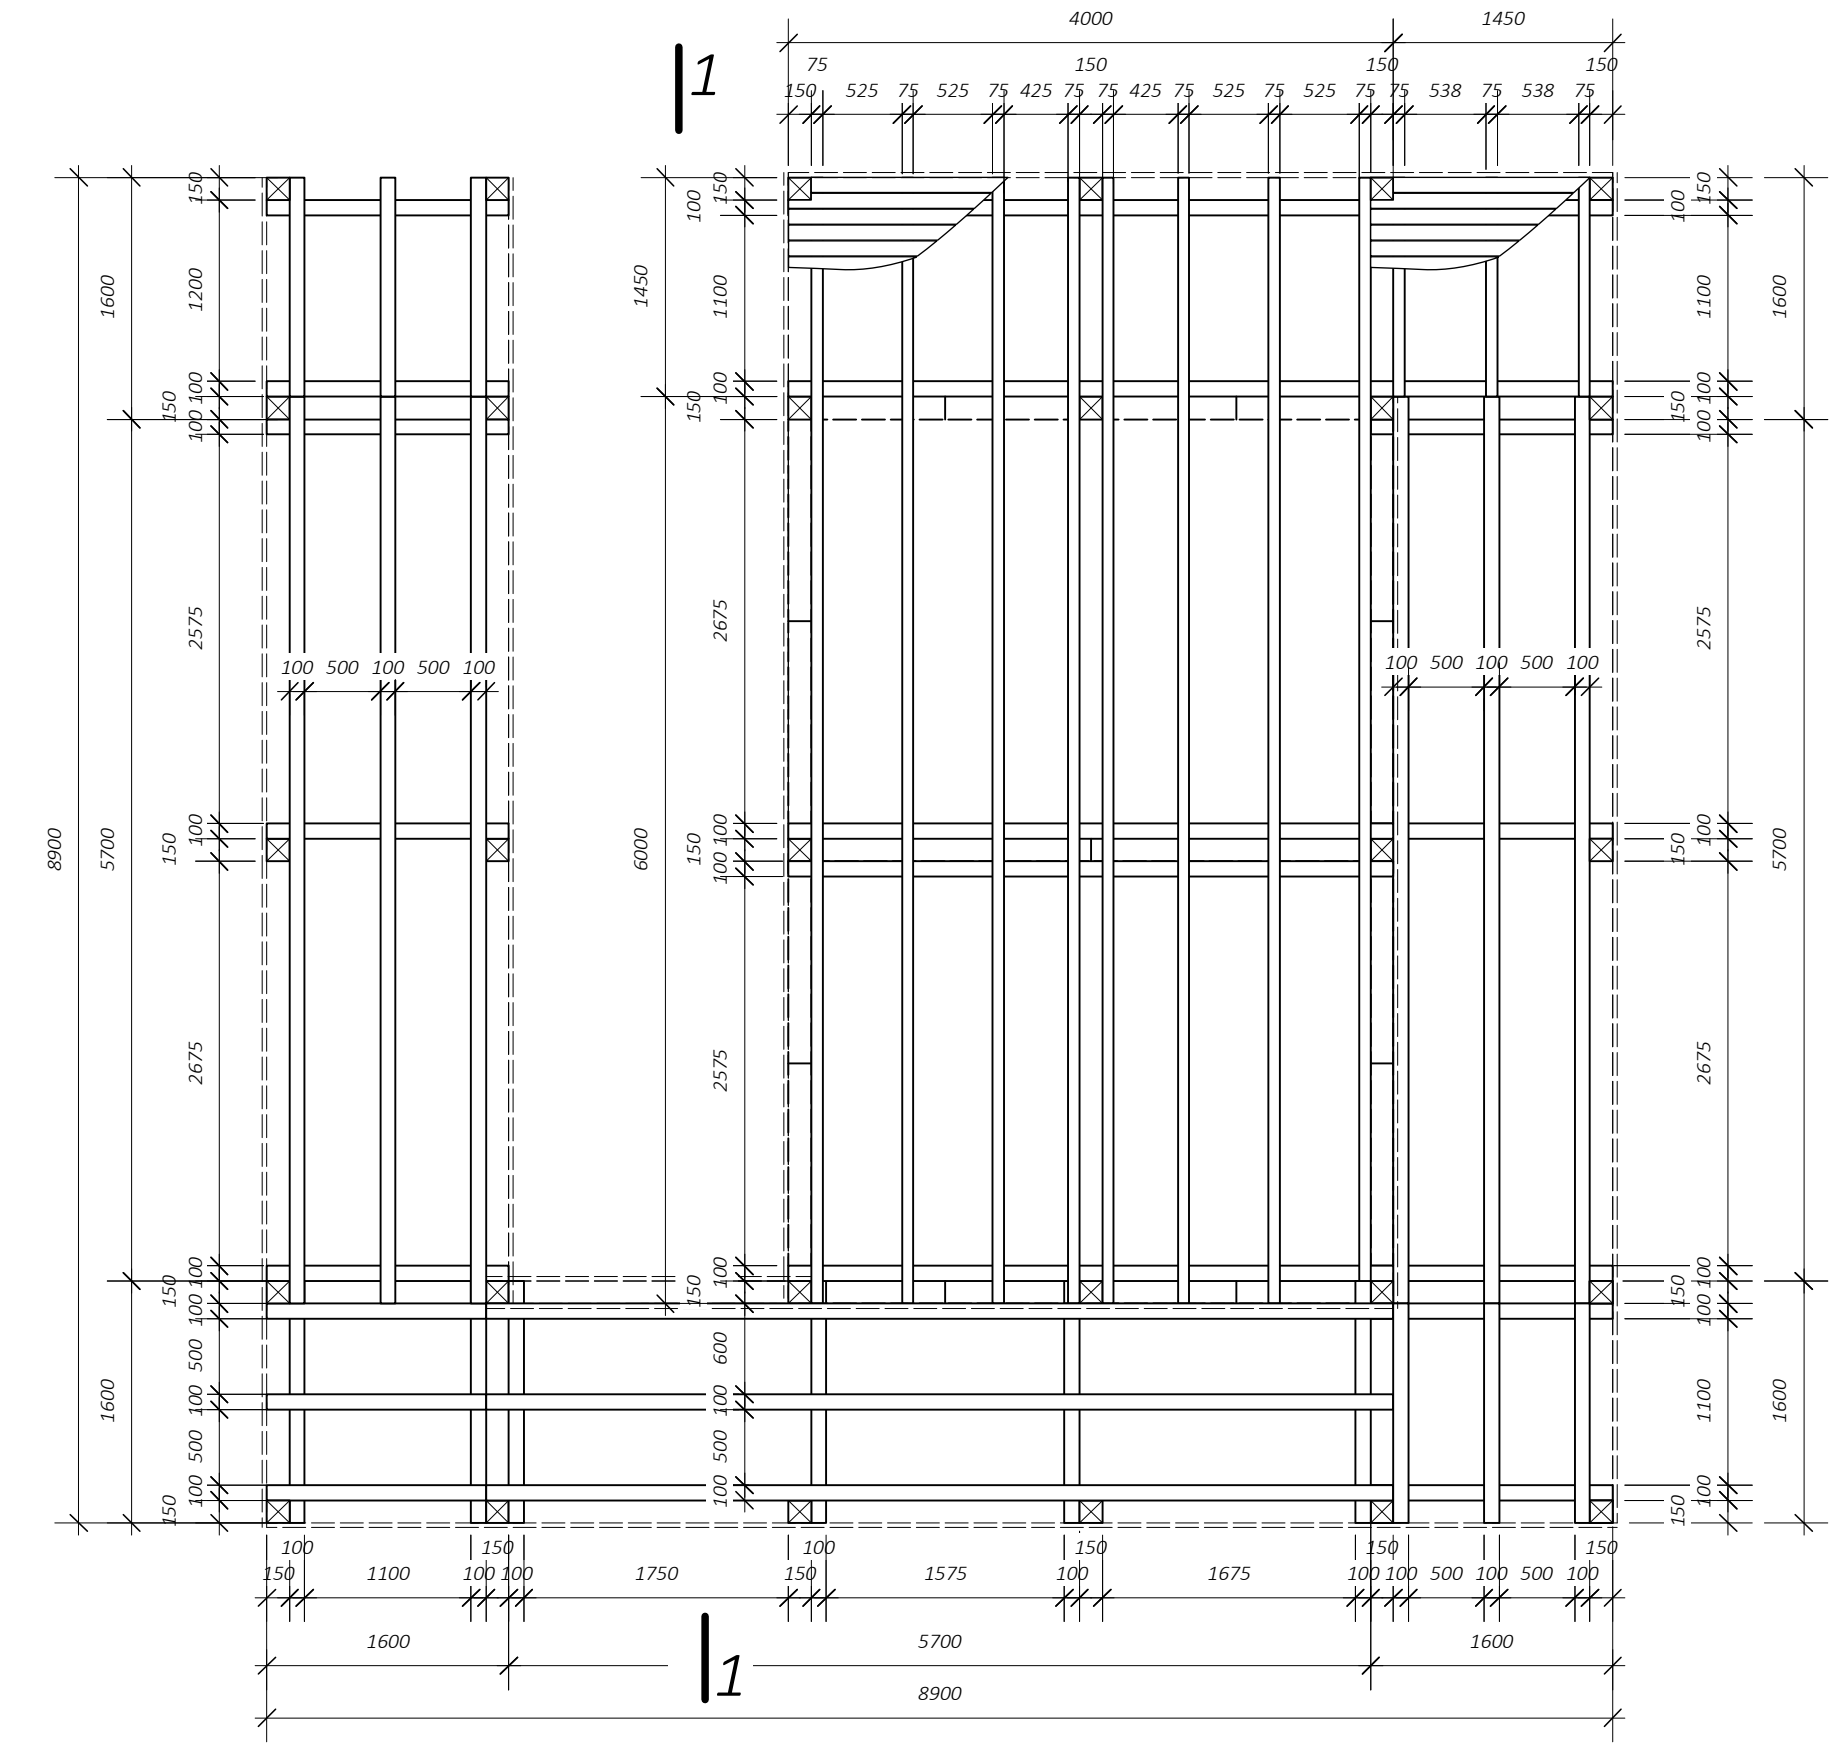

Platvormi plan

- Märkused
1. Postide pikkused ja vundamendi kõrgused täpsustada tööjoonisega vastavalt olemasoleva maapinna kõrgustele.
 2. Konstruktsioon täpsustada tööjoonisega.
 3. Värvus: värvitu immutus (naturaalne puu).

Artes Terræ MAASTIKUARHITEKTID

Artes Terræ OÜ
Reg nr 10914072
Puiestee 78, Tartu 51008
art@artest.ee

Sulev Nurmme
Mart Hob
Sulev Nurmme

Tellijä: RMK
Avaldaja: Hiiu maakond, Käina vald, Orjaku

Orjaku õpperaja projekt
3 m vaateplatvorm

Töö nr: 55KP14
Koopidev: 11.14
Mõõd: 1:50
Joonis nr: 9