
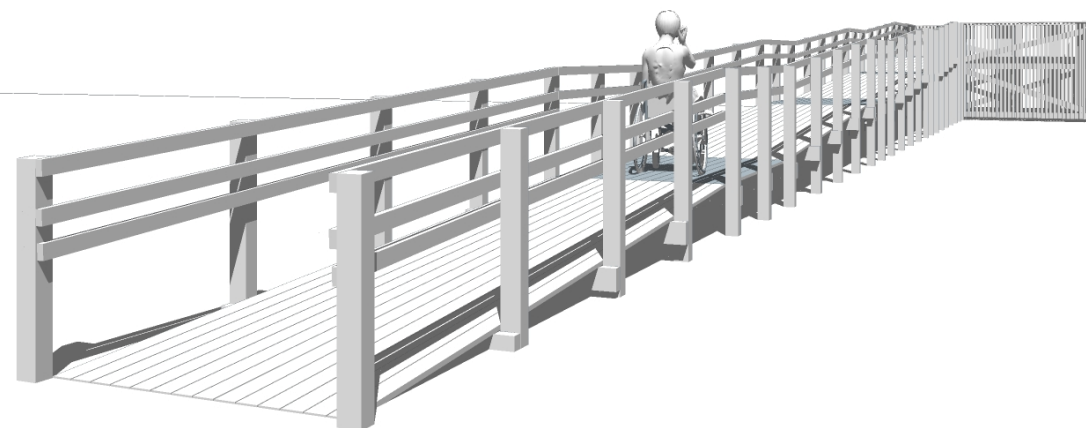


VAATEPLATVORM I
 FASSAADID M 1: 50

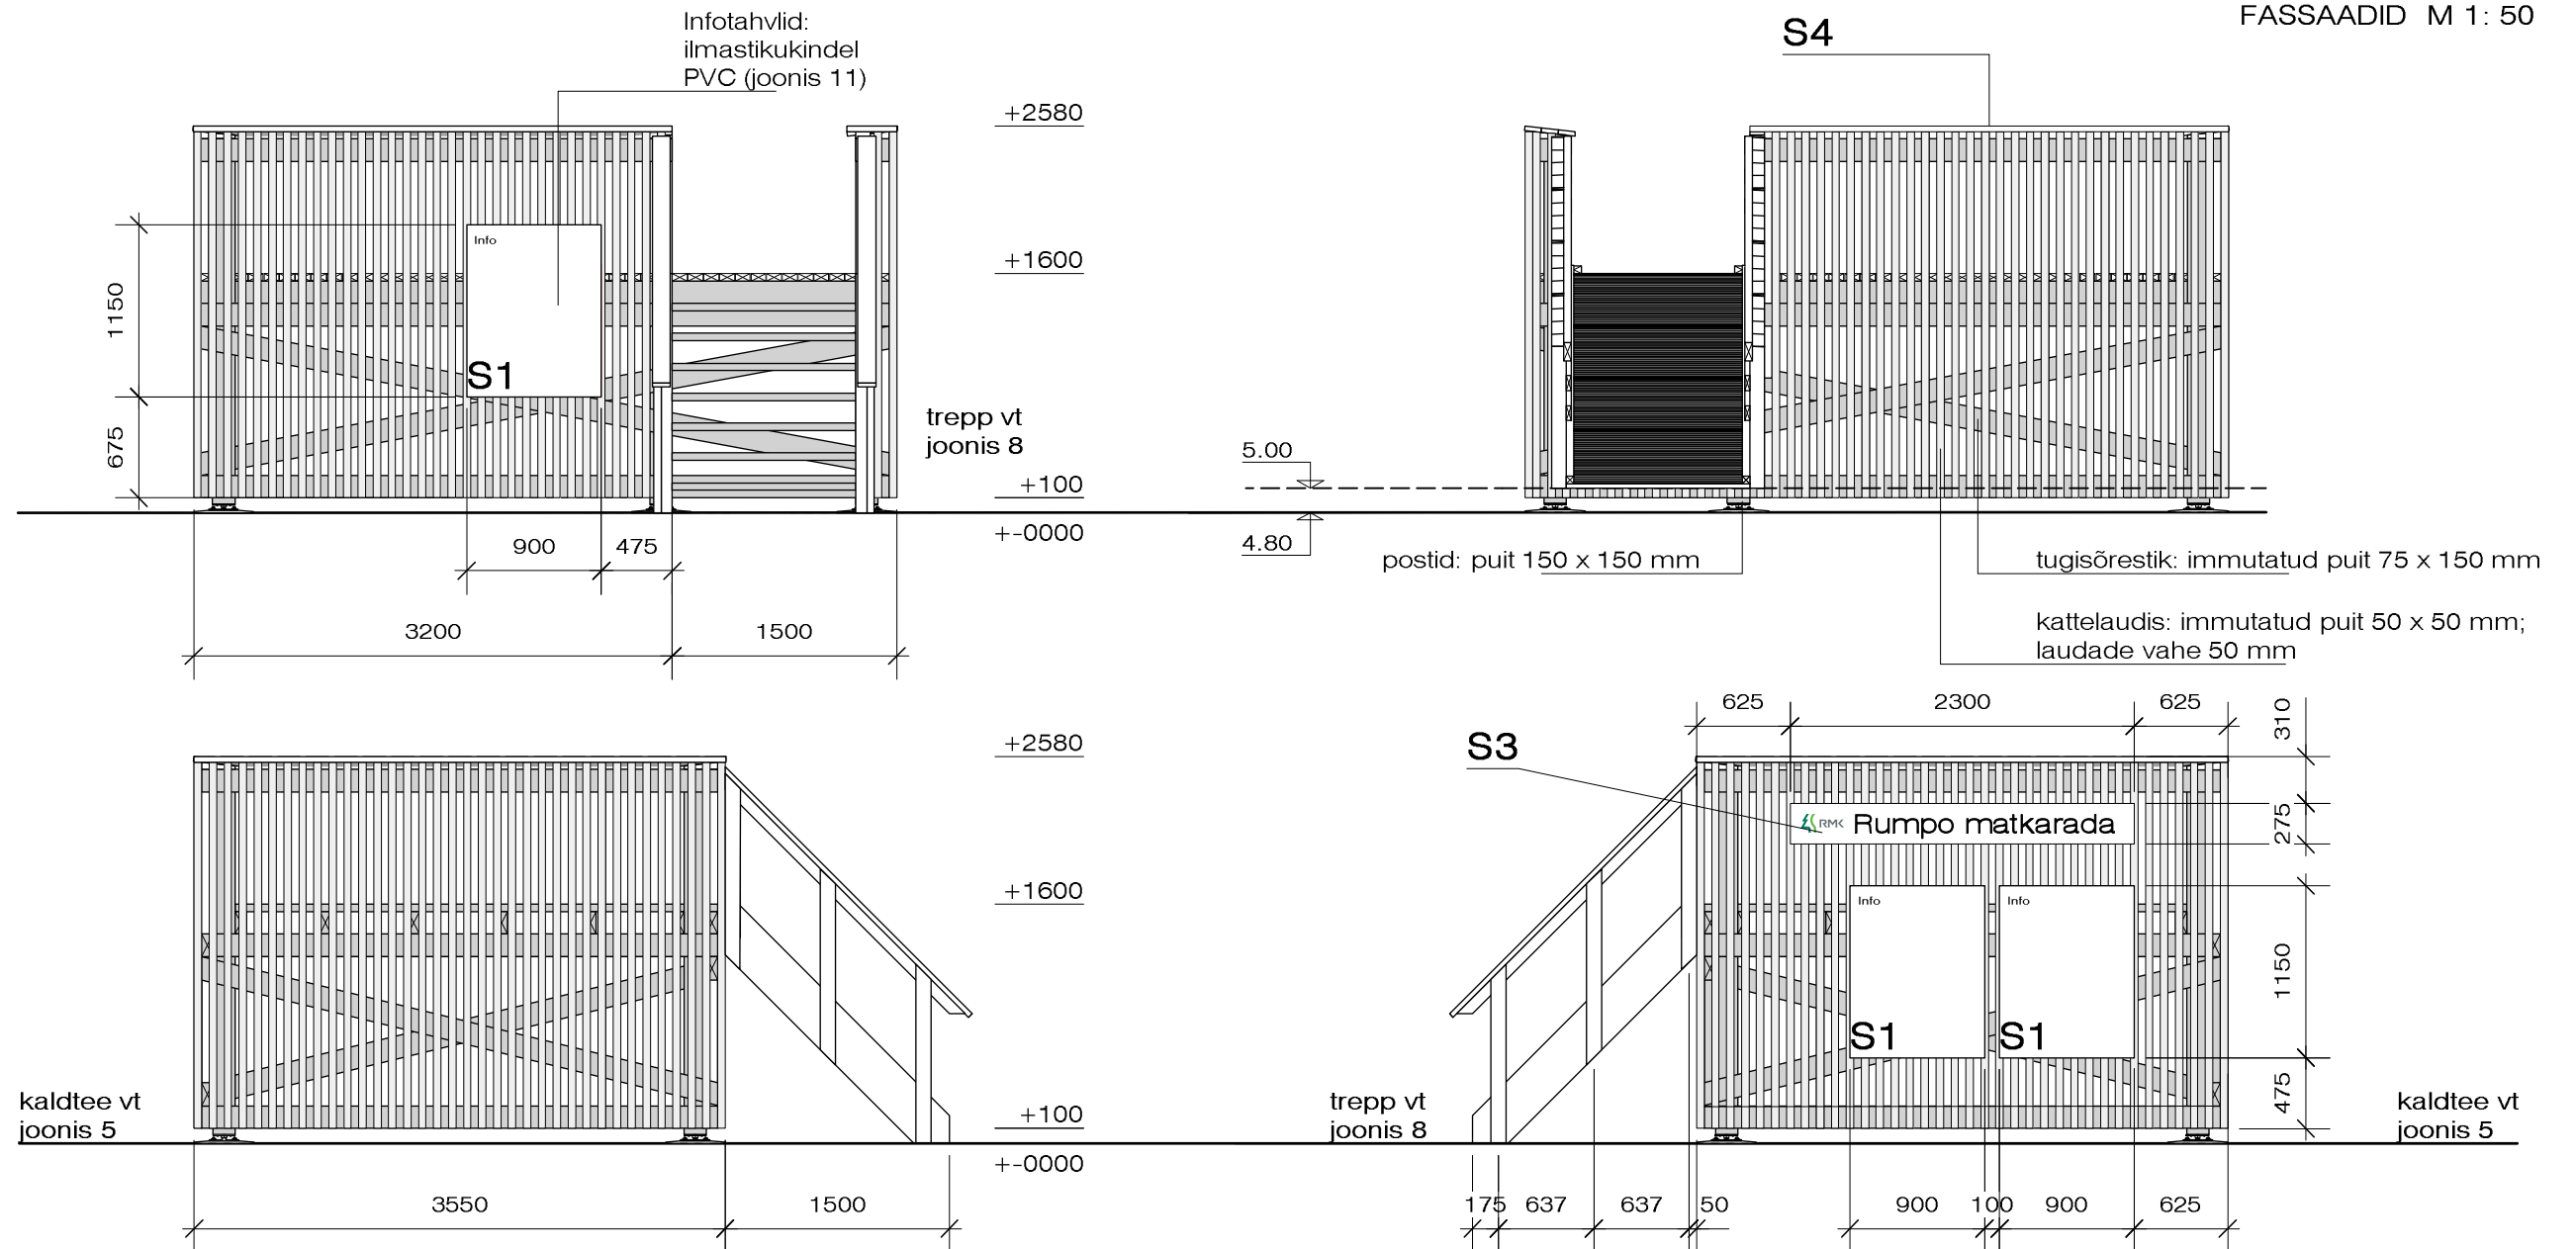

- Märkused:
1. Trepp vt joonis 9, infotahvlid vt joonis 12.
 2. Nõuded materjalidele, sh värvused vt. seletuskiri ptk 2.7.
 3. Materjalide spetsifikatsioon vt seletuskiri ptk 2.7.

Artes Terræ
 MAASTIKUARHITEKTID

Töö: **Rumpos matkaraja vaateplatvormide projekt**
 Vaateplatvorm I. Fassaadid

Artes Terræ OÜ Reg nr 10914072 Puiestee 78, Tartu 51008 artes@artes.ee	Maastikuarhitekt: Sulev Nurme Vastutav spetsialist / insener: Mart Hiob	Tellija: RMK Asukoht: Läänemaa, Vormsi vald, Rumpo küla	Töö nr: 1570KP2 Kuupäev: 22.12.15 Mõõt: 1:50 Joonise nr: 4
---	--	--	---