Vaade edelast

Märkused:
1. Trepp vt joonis 8, infotahvlid vt joonis 11.
2. Nõuded materjalidele, sh värvused vt. seletuskiri ptk 2.6.
3. Materjalide spetsifikatsioon vt seletuskiri ptk 2.7.

Panduse kallete skeem

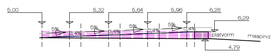

VAATEPLATVORM I

KONSTRUKTSIOON M 1: 50/1:10

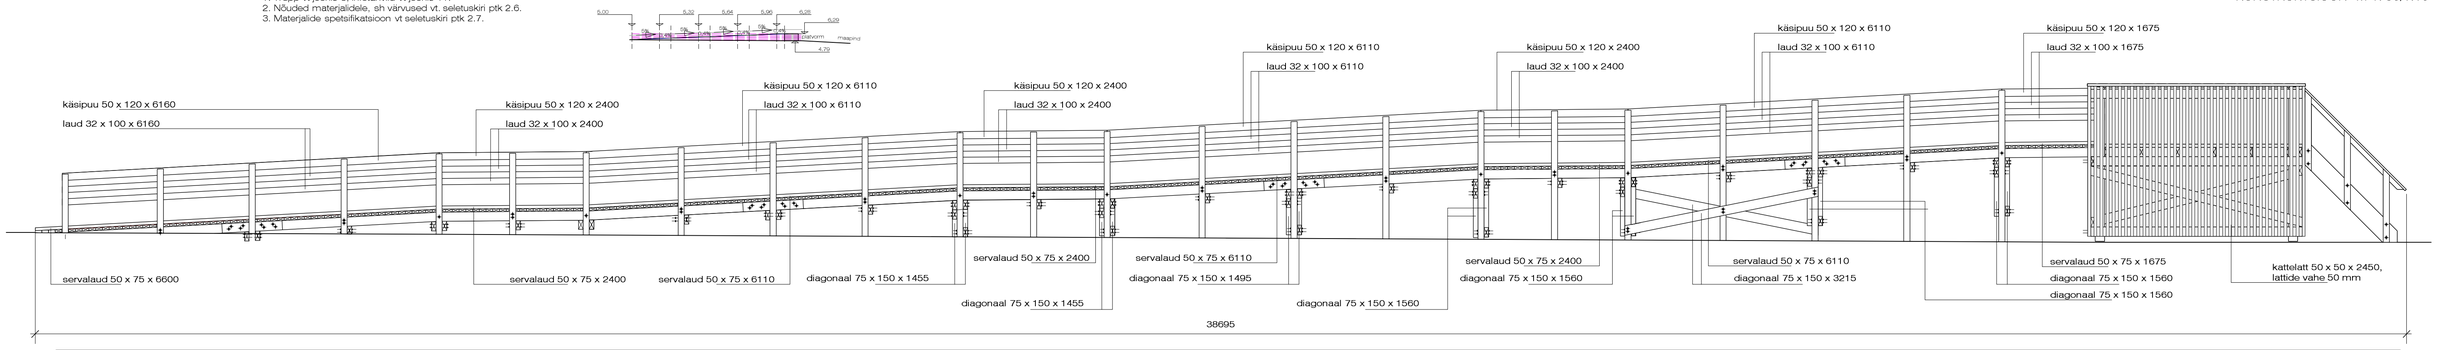

A - A

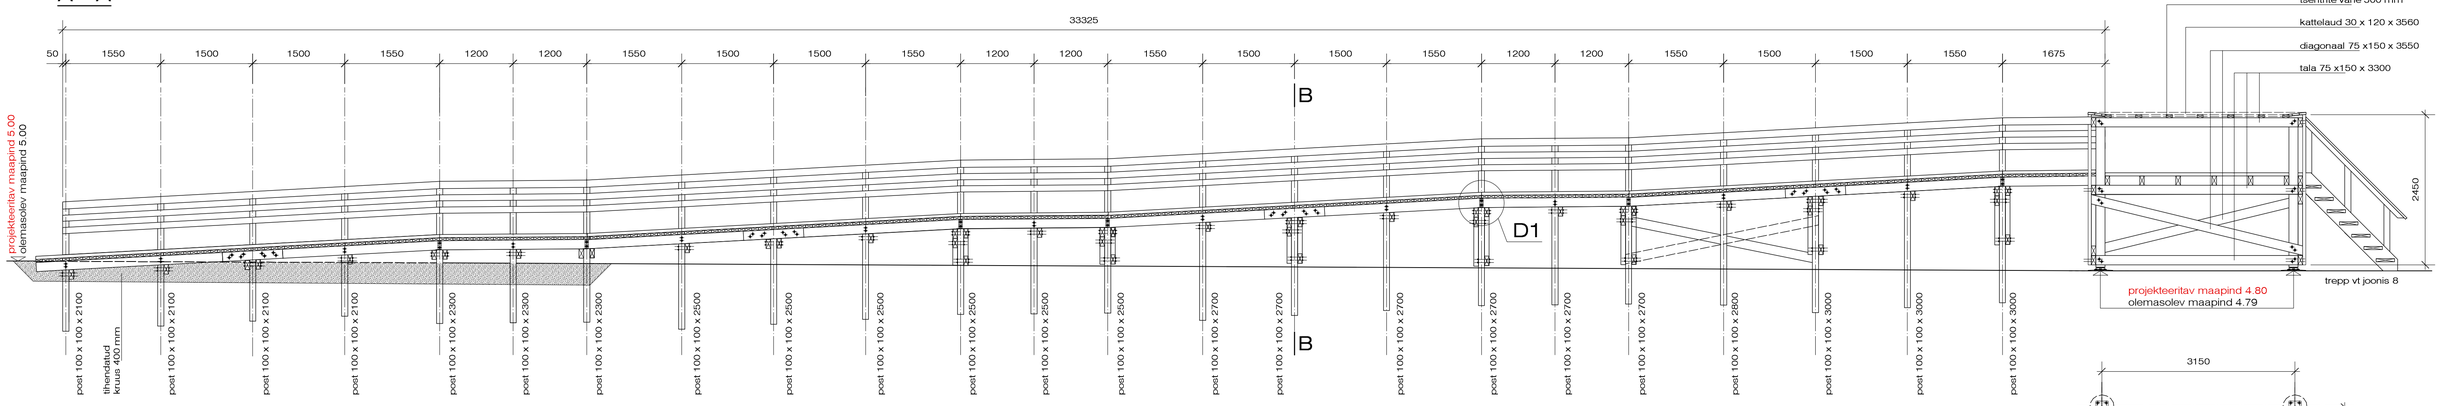

Panduse laudis

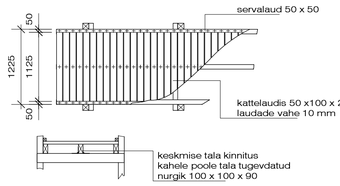

D1

M 1:10

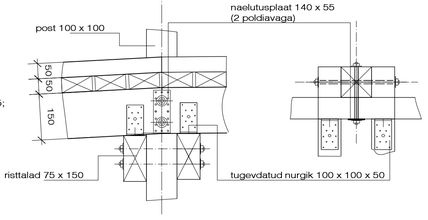

D2

M 1:10

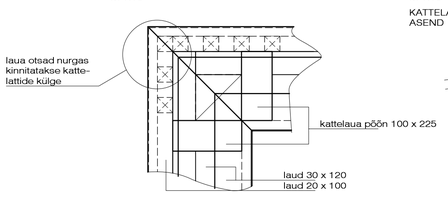

D3

M 1:10

KATTELAUDADE ASEND

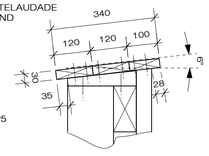

KATTELATI OTS

KATTELAUA PÖÖN

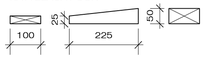

D4

M1:10

KÄSIPUU / KALDTEE POSTI OTS

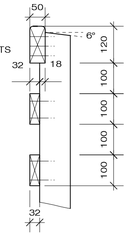

D6

M1:10

kattelattide alla jäävad mutrid /poldipead süvistatakse taladesse; üle ulatuvad keermelati /poldi osad lõigatakse talaga tasa

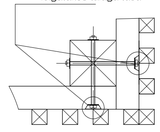

Vundamendid

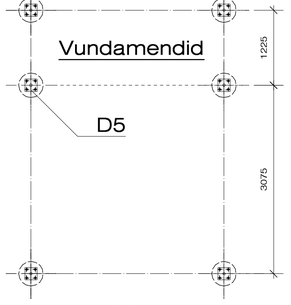

Plaan

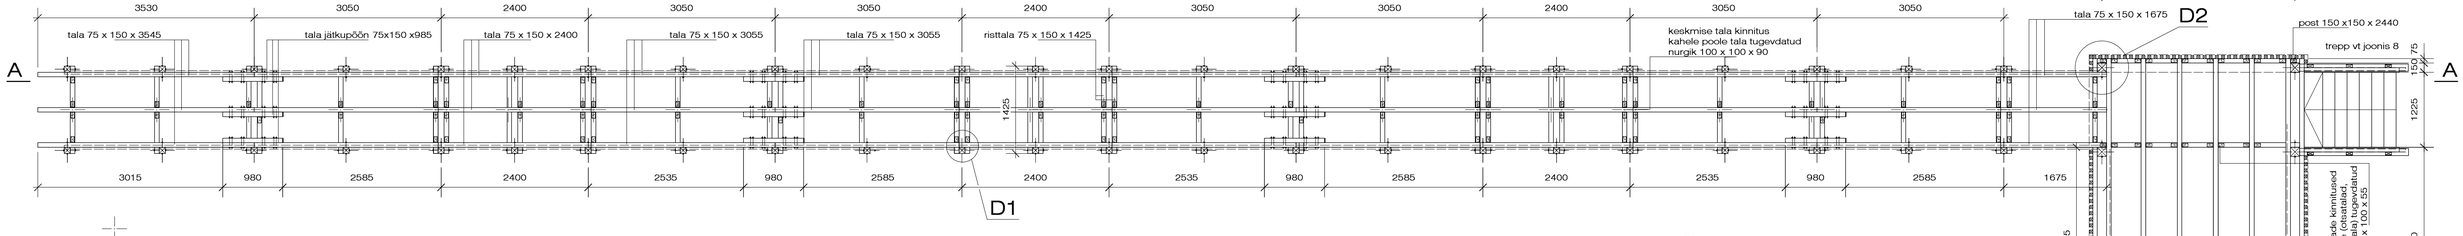

Karkass

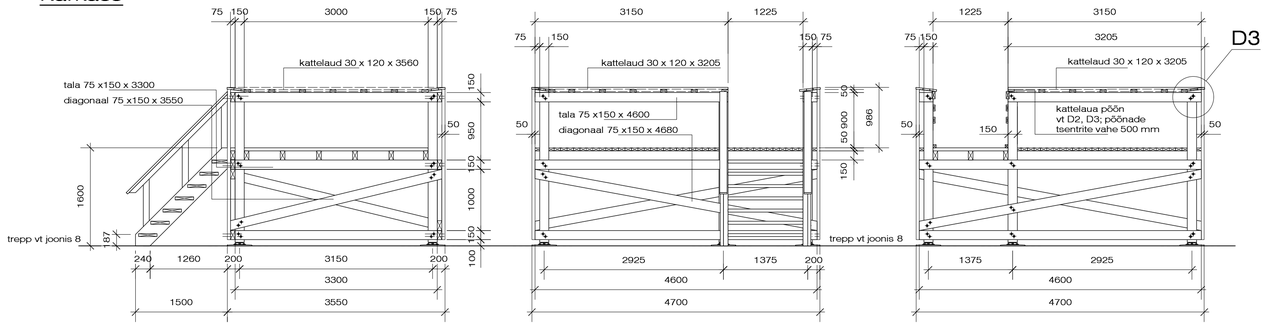

B - B

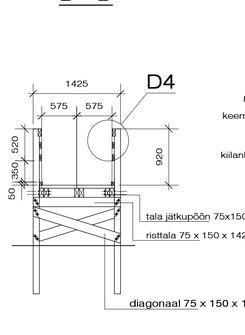

D5

M1:10

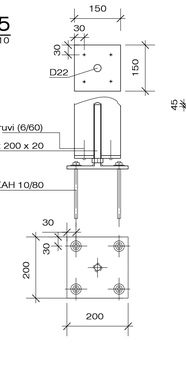

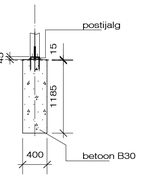

laudis 100 x 50 x 3450,
laudade vahe 10 mm

kattelatt 50 x 50 x 2450,
lattide vahe 50 mm

Artes Terræ MAASTIKUARHITEKTID

Artes Terrae OÜ
Reg nr 10914072
Puiestee 78, Tartu 51008
artes@artes.ee

Töö:			Rumpo matkaraja vaateplatvormide projekt
Joonis:			Vaateplatvormid I. Konstruktsioon
Maastikuarhitekt:	Sulev Nurme	Tellija:	RMK
Insener / vastutav spetsialist:	Mart Hiob	Asukoht:	Läänemaa, Vormsi vald, Rumpo küla
		Insener-konsultant:	Väino Aedmaa
		Töö nr:	1570KP2
		Kuupäev:	22.12.15
		Mõõt:	1:50 / 1:10
		Joonise nr:	5