
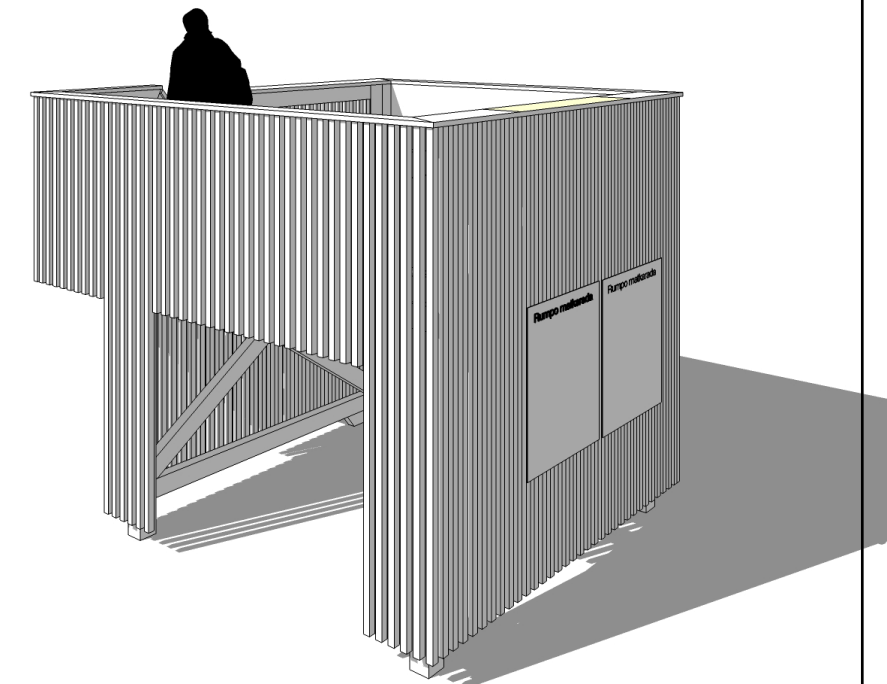
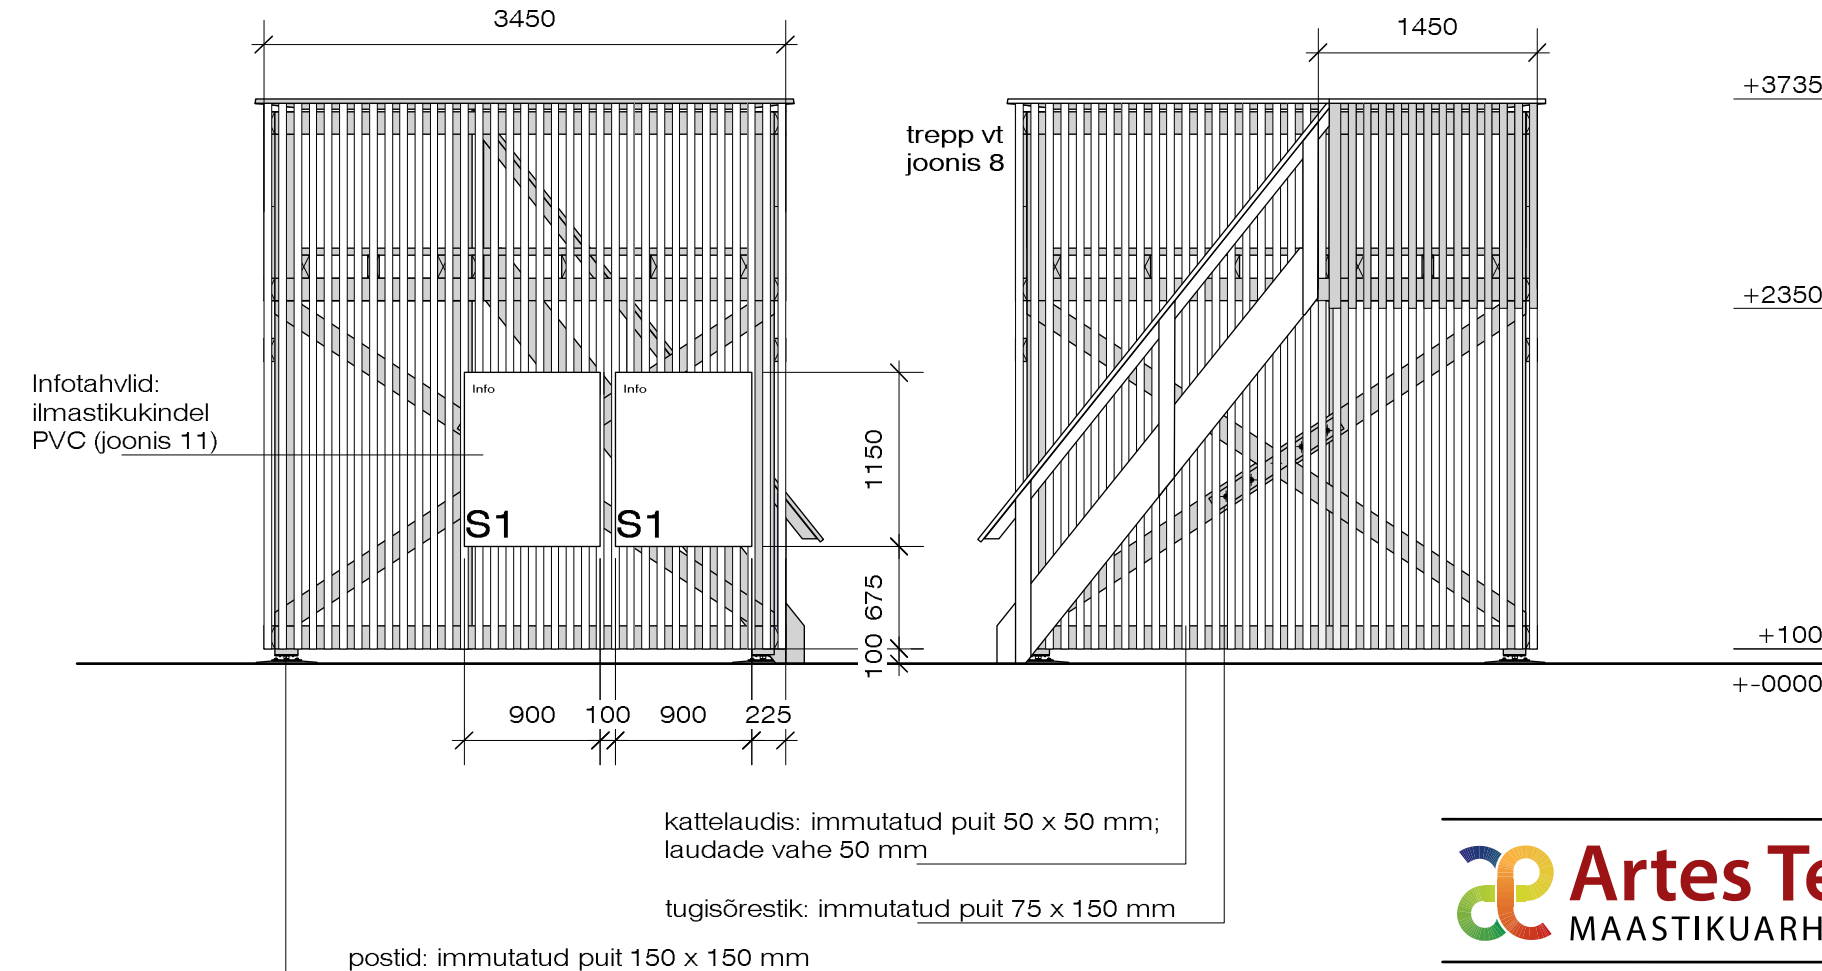


VAATEPLATVORMID II - III
 FASSAADID M 1: 50

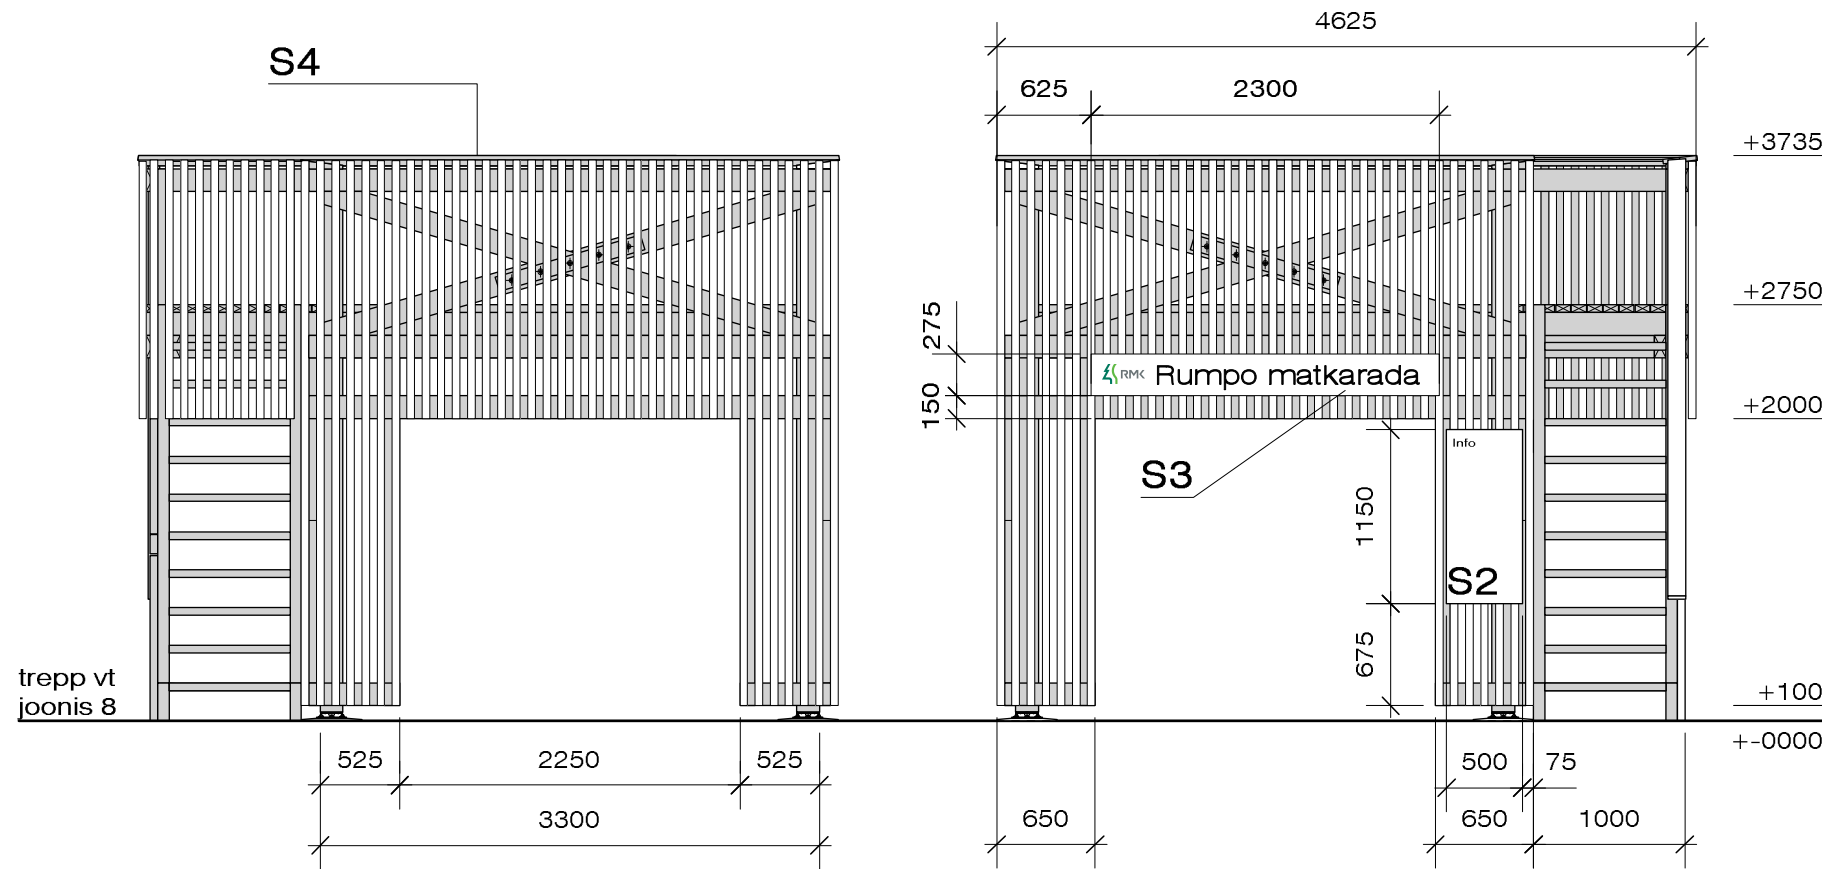

- Märkused:
1. Trepp vt joonis 9, infotahvlid vt joonis 12.
 2. Nõuded materjalidele, sh värvused vt seletuskiri ptk 2.7.
 3. Materjalide spetsifikatsioon vt seletuskiri ptk 2.7.

Artes Terræ
 MAASTIKUARHITEKTID

Artes Terræ OÜ
 Reg nr 10914072
 Puiestee 78, Tartu 51008
 artes@artes.ee

Maastikuarhitekt:
Sulev Nurme
 Vastutav spetsialist / insener:
Mart Hiob

Töö:

Rumpo matkaraja vaateplatvormide projekt

Vaateplatvormid II - III. Fassaadid

Joonis:

Tellijä: **RMK**
 Asukoht: **Läänemaa, Vormsi vald, Rumpo küla**

Töö nr: **1570KP2**
 Kuupäev: **22.12.15**
 Mõõt: **1:50**
 Joonise nr: **7**