

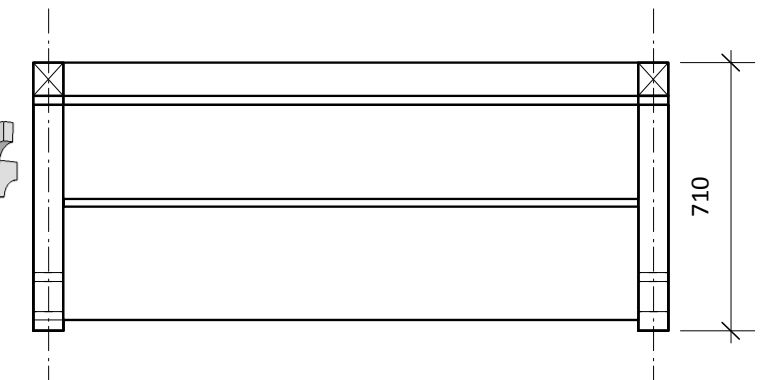
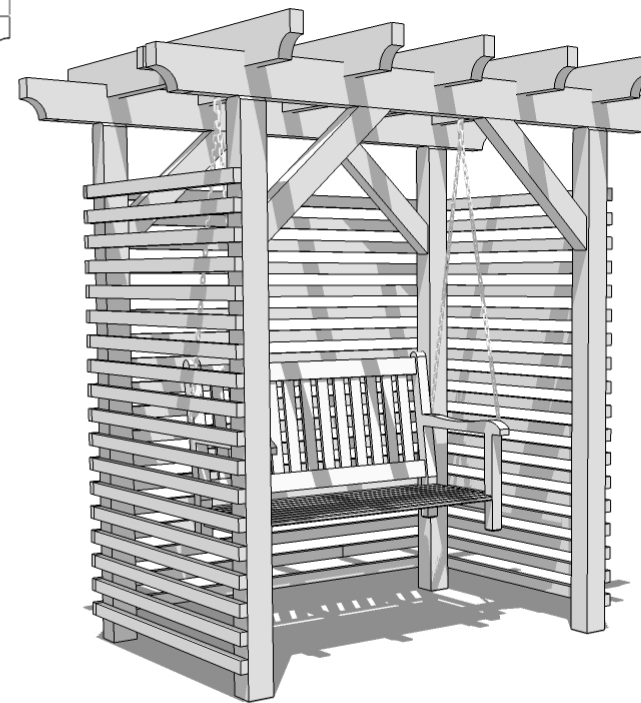
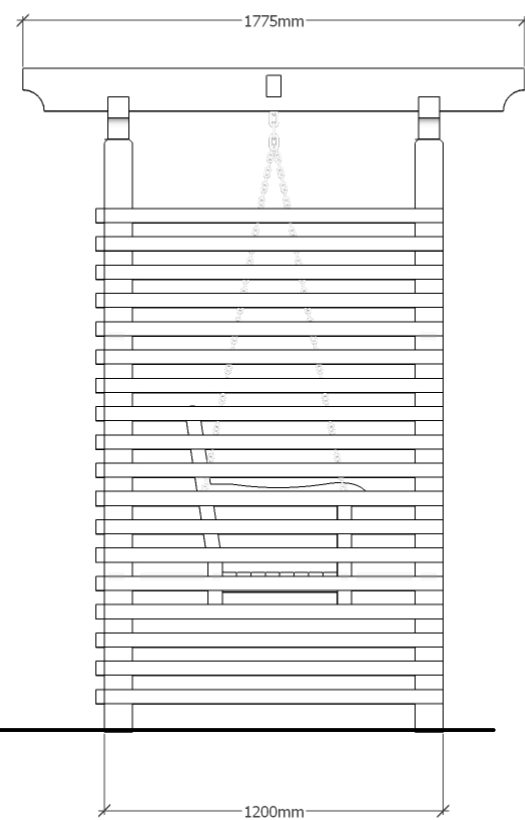


istmeplaat 2 liimpuitlauda, ümardatud esi ja tagaservaga 300 x 50 mm

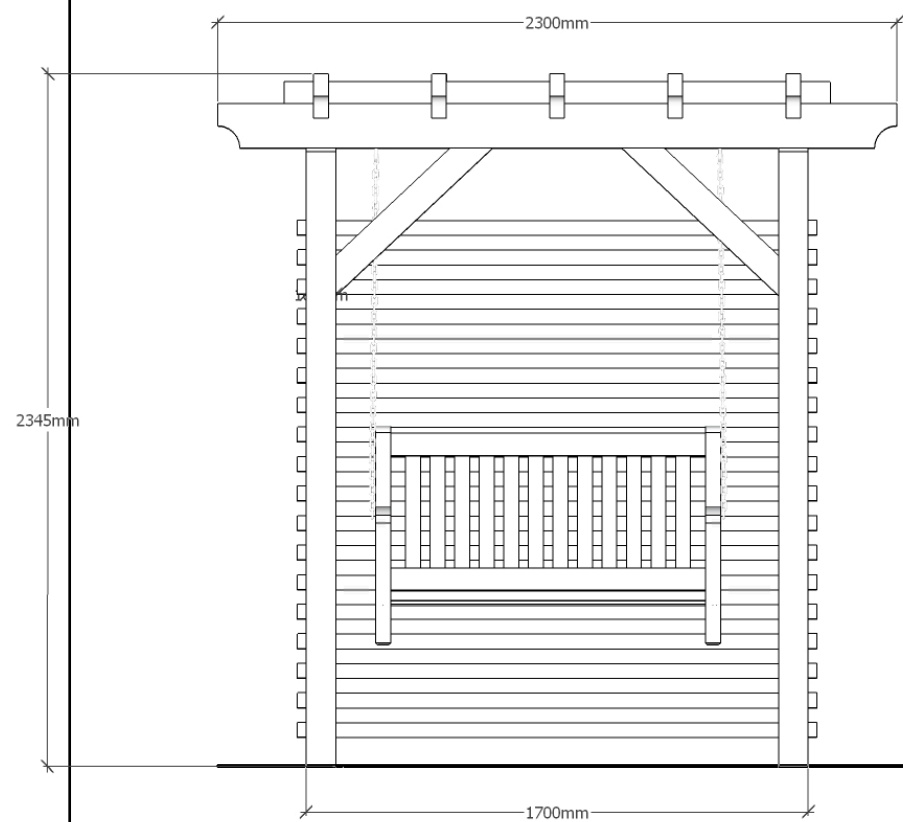

pingi jalad, tugiladid ja käsipuud 80 x 80 mm freesitud puit

seljatoelaud 50...60 x 30 mm, freesitud puit;  
tapitakse alumisse ja ülemisse tugilatti

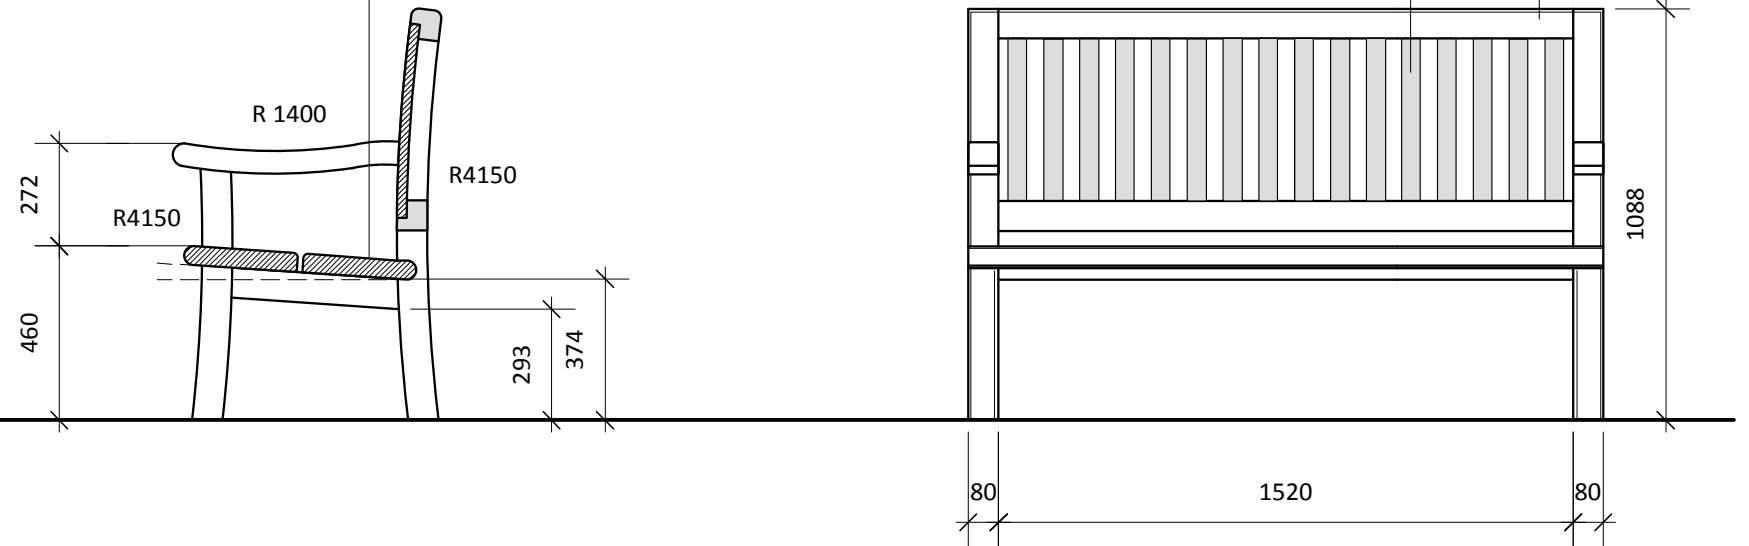

Märkus

1. Kiikpingi materjal, detailide pinnatöötlus jm on sarnane joonistel 3 ja 4 näidatule.

**Artes Terræ**  
MAASTIKUARHITEKTID

Töö:

Sillaotsa k/ü maastikukujunduse  
eskiisprojekt

Joonis:

Pink ja kiikpink

Artes Terræ OÜ  
Reg nr 10914072  
Puiestee 78, Tartu 51008  
artes@artes.ee

Maastikuarhitekt:  
Sulev Nurme

Tellijä: Ene Lehiste  
Asukoht: Kabila, Kernu vald, Harjumaa

Töö nr: 1501KP2  
Kuupäev: 04.15  
Mõõt: skeem  
Joonise nr: 6