


Elistvere park. Karukoobas

Ristlõige M 1: 25

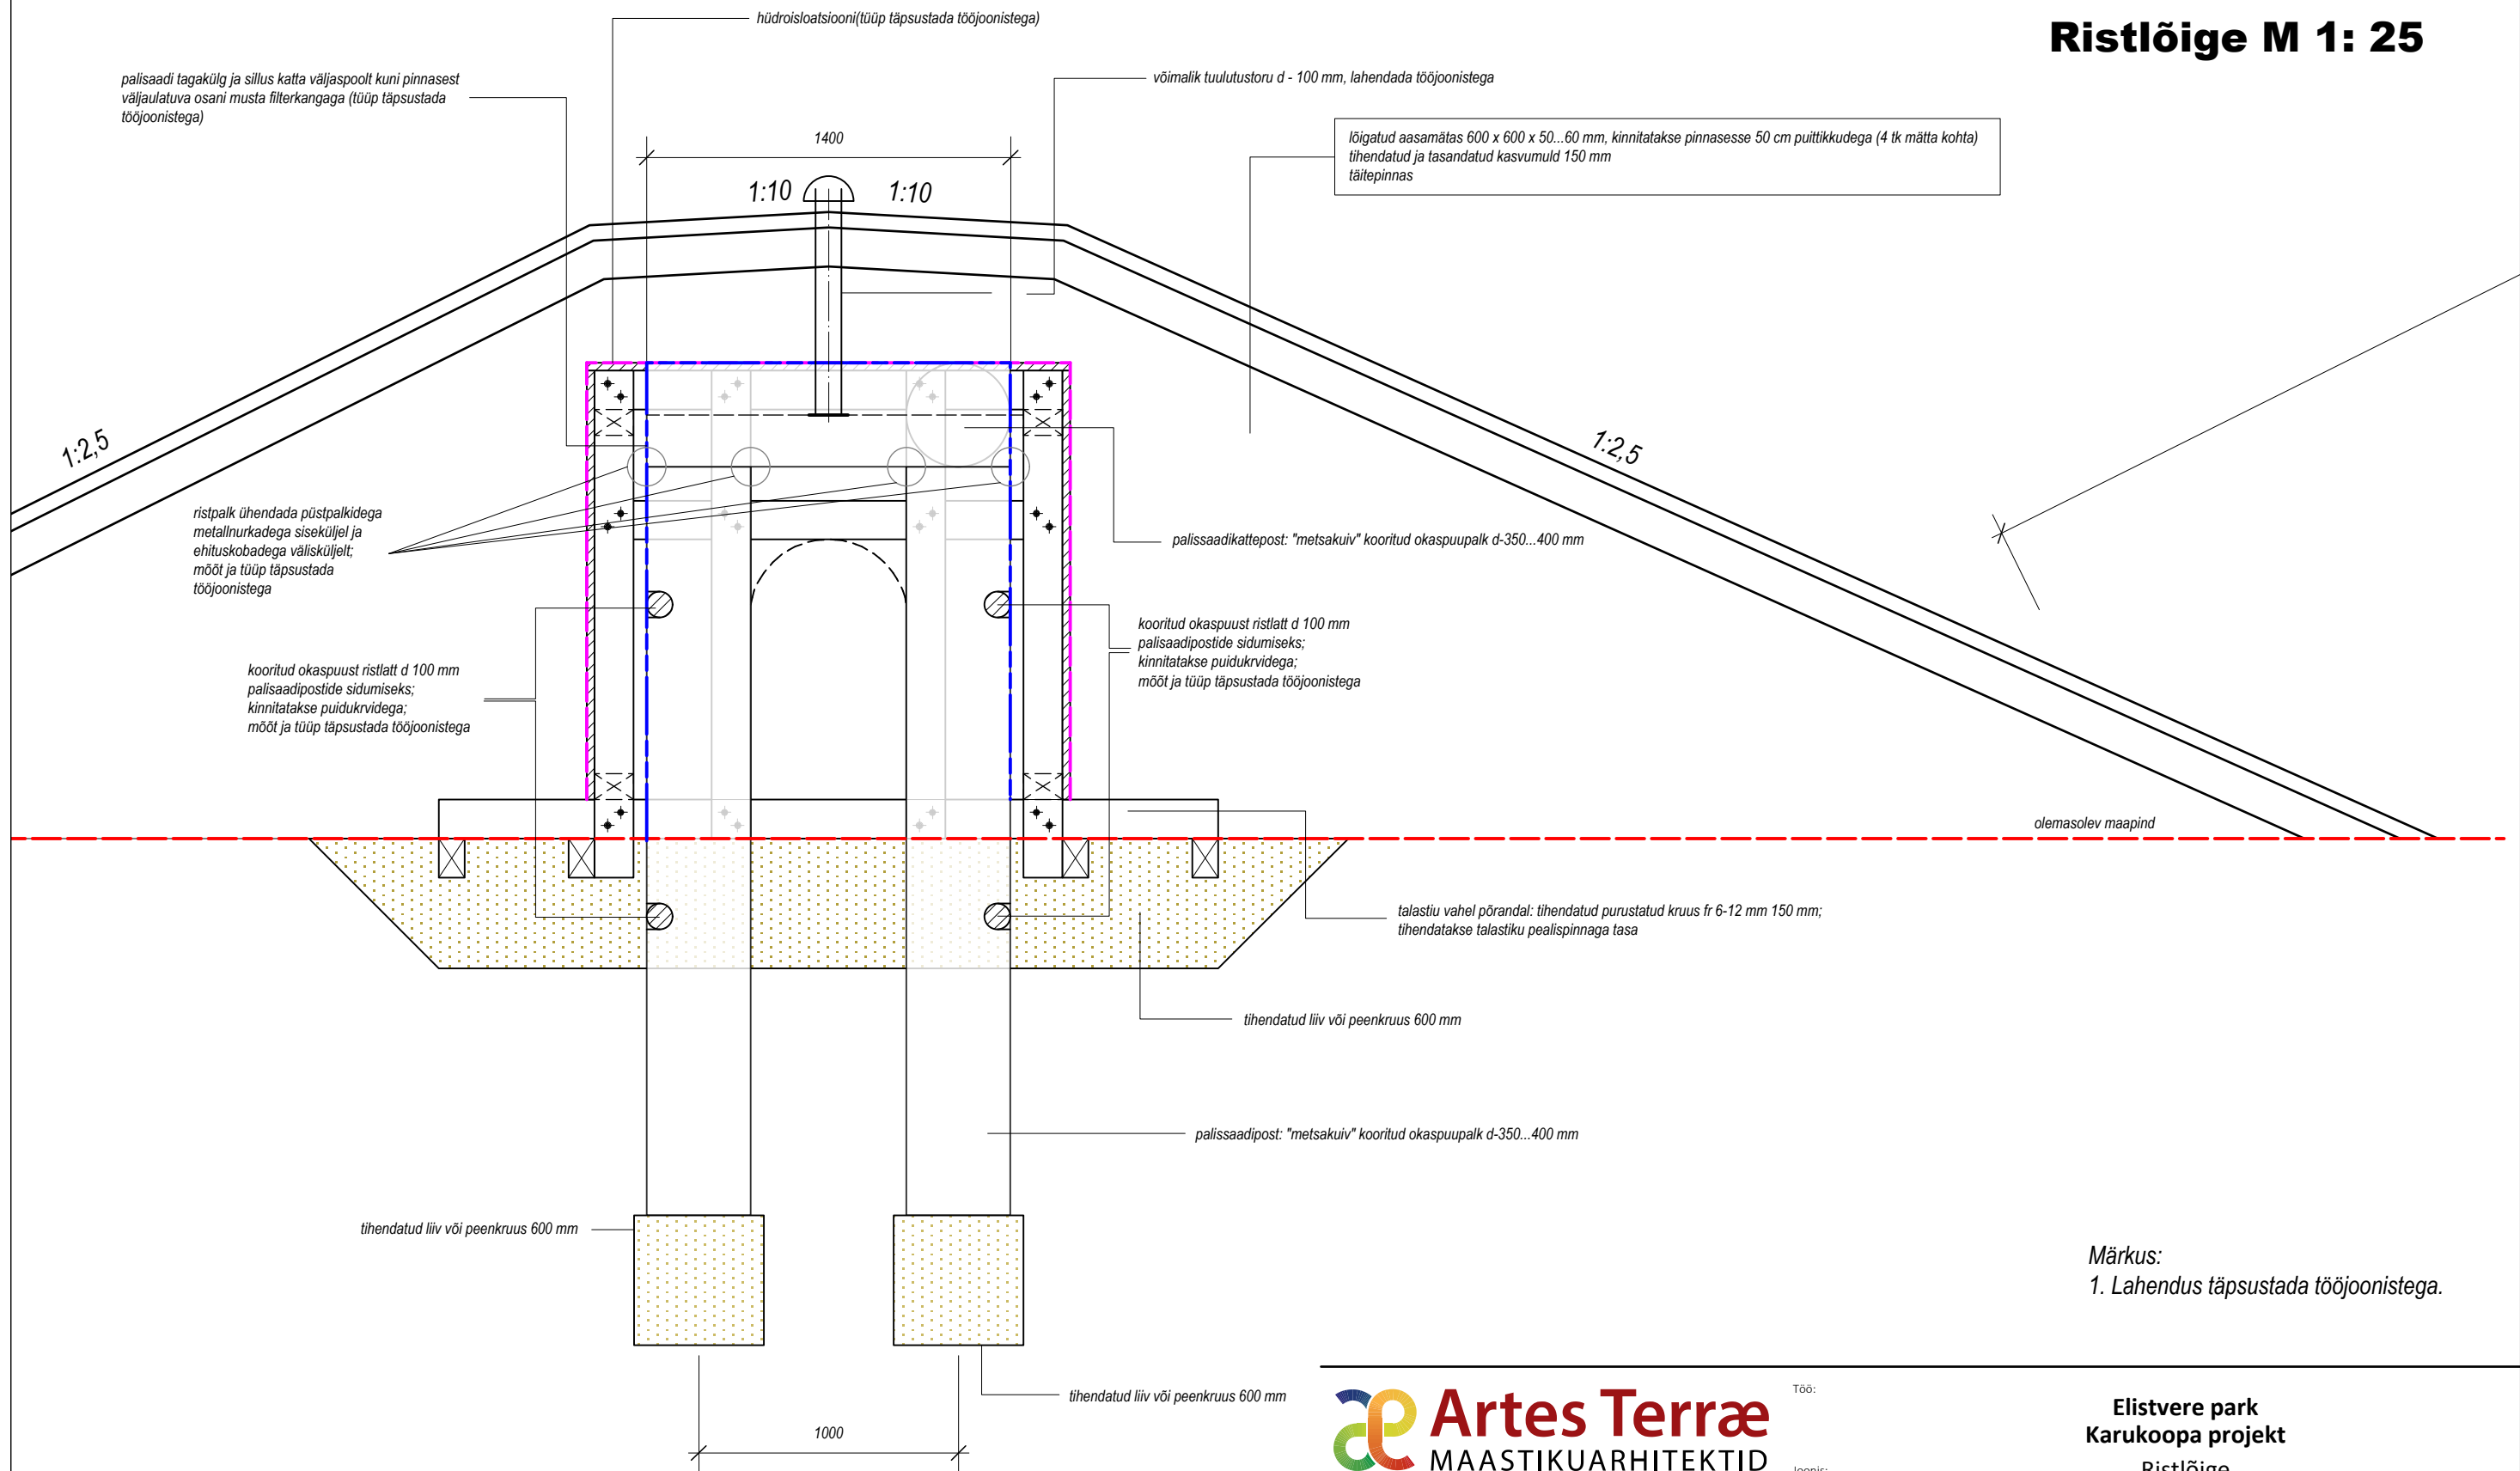

Märkus:
1. Lahendus täpsustada tööjoonistega.

Artes Terrae
MAASTIKUARHITEKTID

Artes Terrae OÜ
Reg nr 10914072
Puiestee 78, Tartu 51008
artes@artes.ee

Maastikuarhitektid:
Sulev Nurme
Projektijuht / vastutav spetsialist:
Sulev Nurme

Töö:

Joonis:

Tellijä: RMK
Asukoht: Jõgevamaa, Elistvere

Elistvere park
Karukoopa projekt
Ristlõige

Töö nr: 44KP14
Kuupäev: 08.14
Mõõt: 1:25
Joonise nr: 4