

üksiolemise paviljon

vaade metsalgendikule

Valli

uus hoone



terrass +

ringtee:
tugevdatud muru

Ürdiaed

tiik

pallimuru

Tapa talu

Oranžiga on näidatud võimalikud kohad, kuhu saaks/võiks lisada haljastust, alade suurus on orienteeruv.

aas




kirsipuudest allee

viljapuud

piirdeaed

Kuusiku

12120

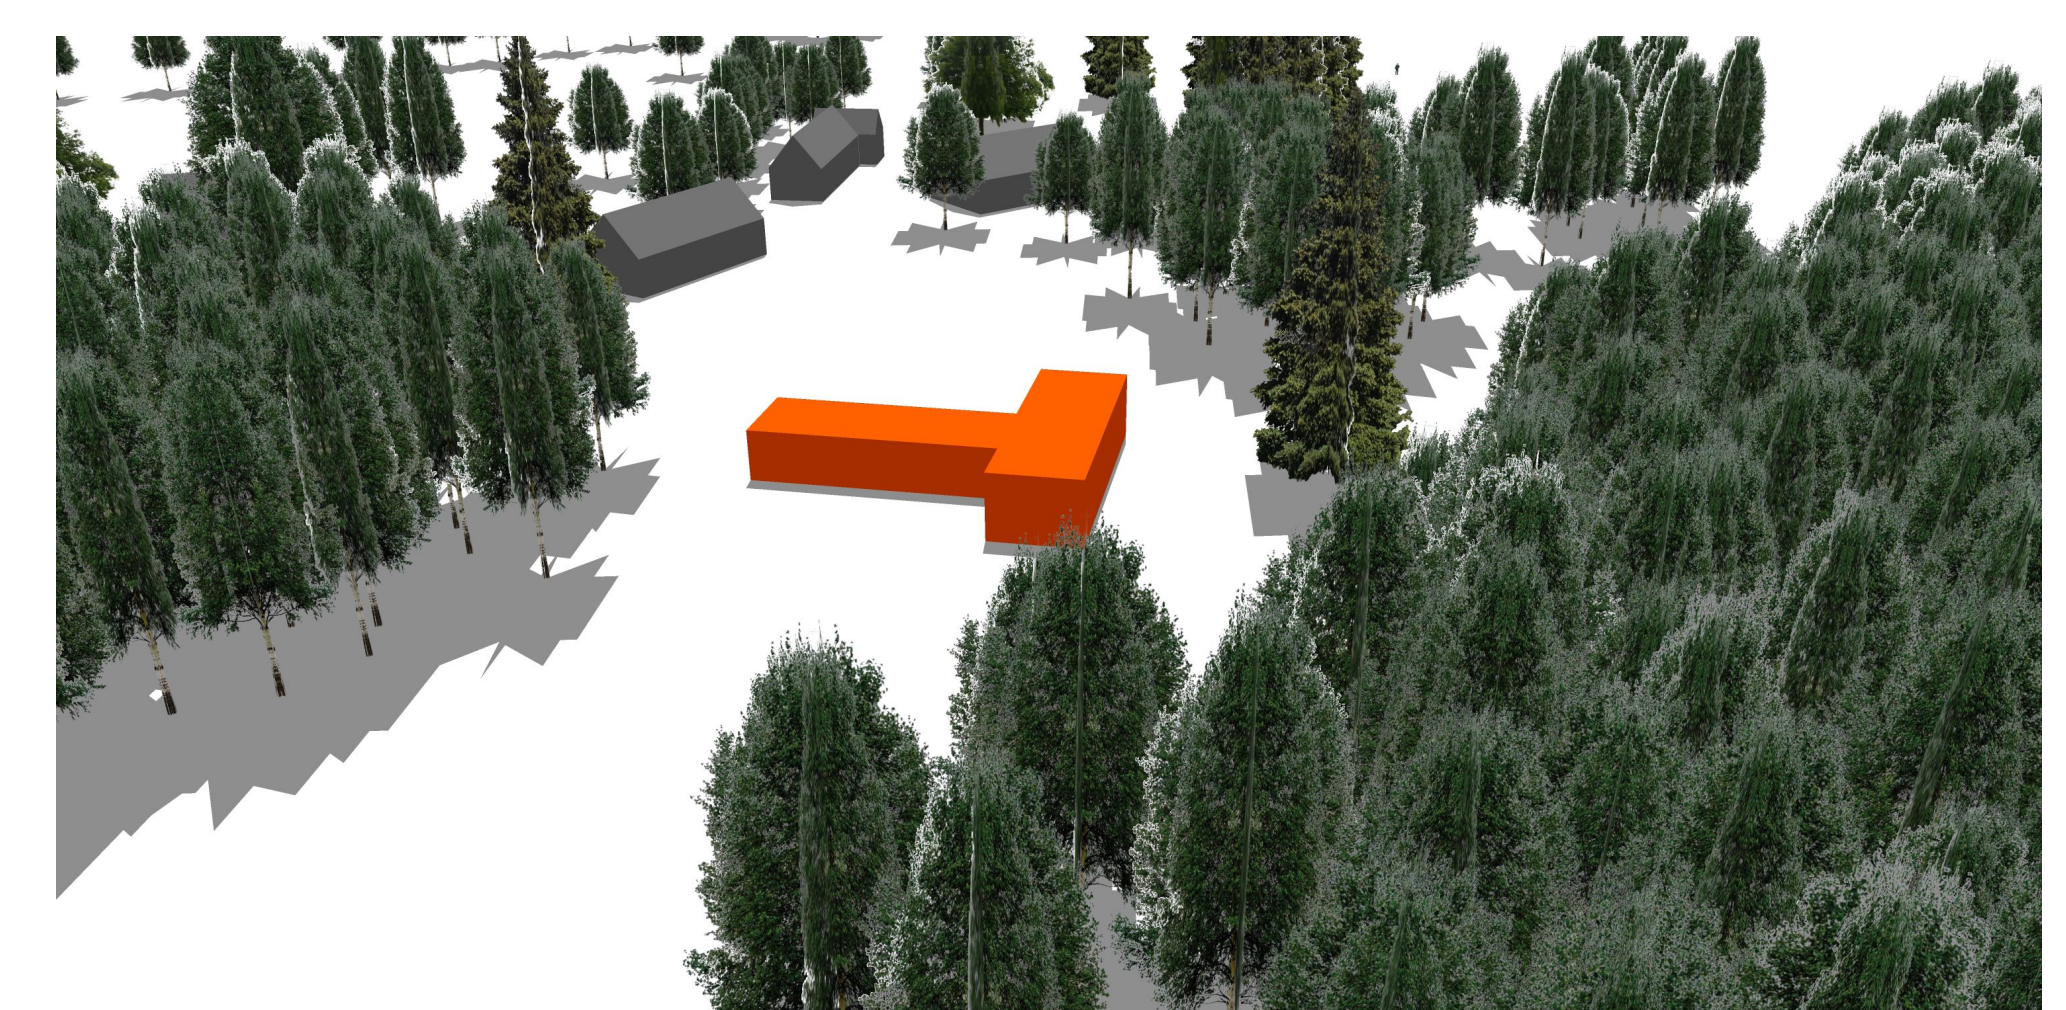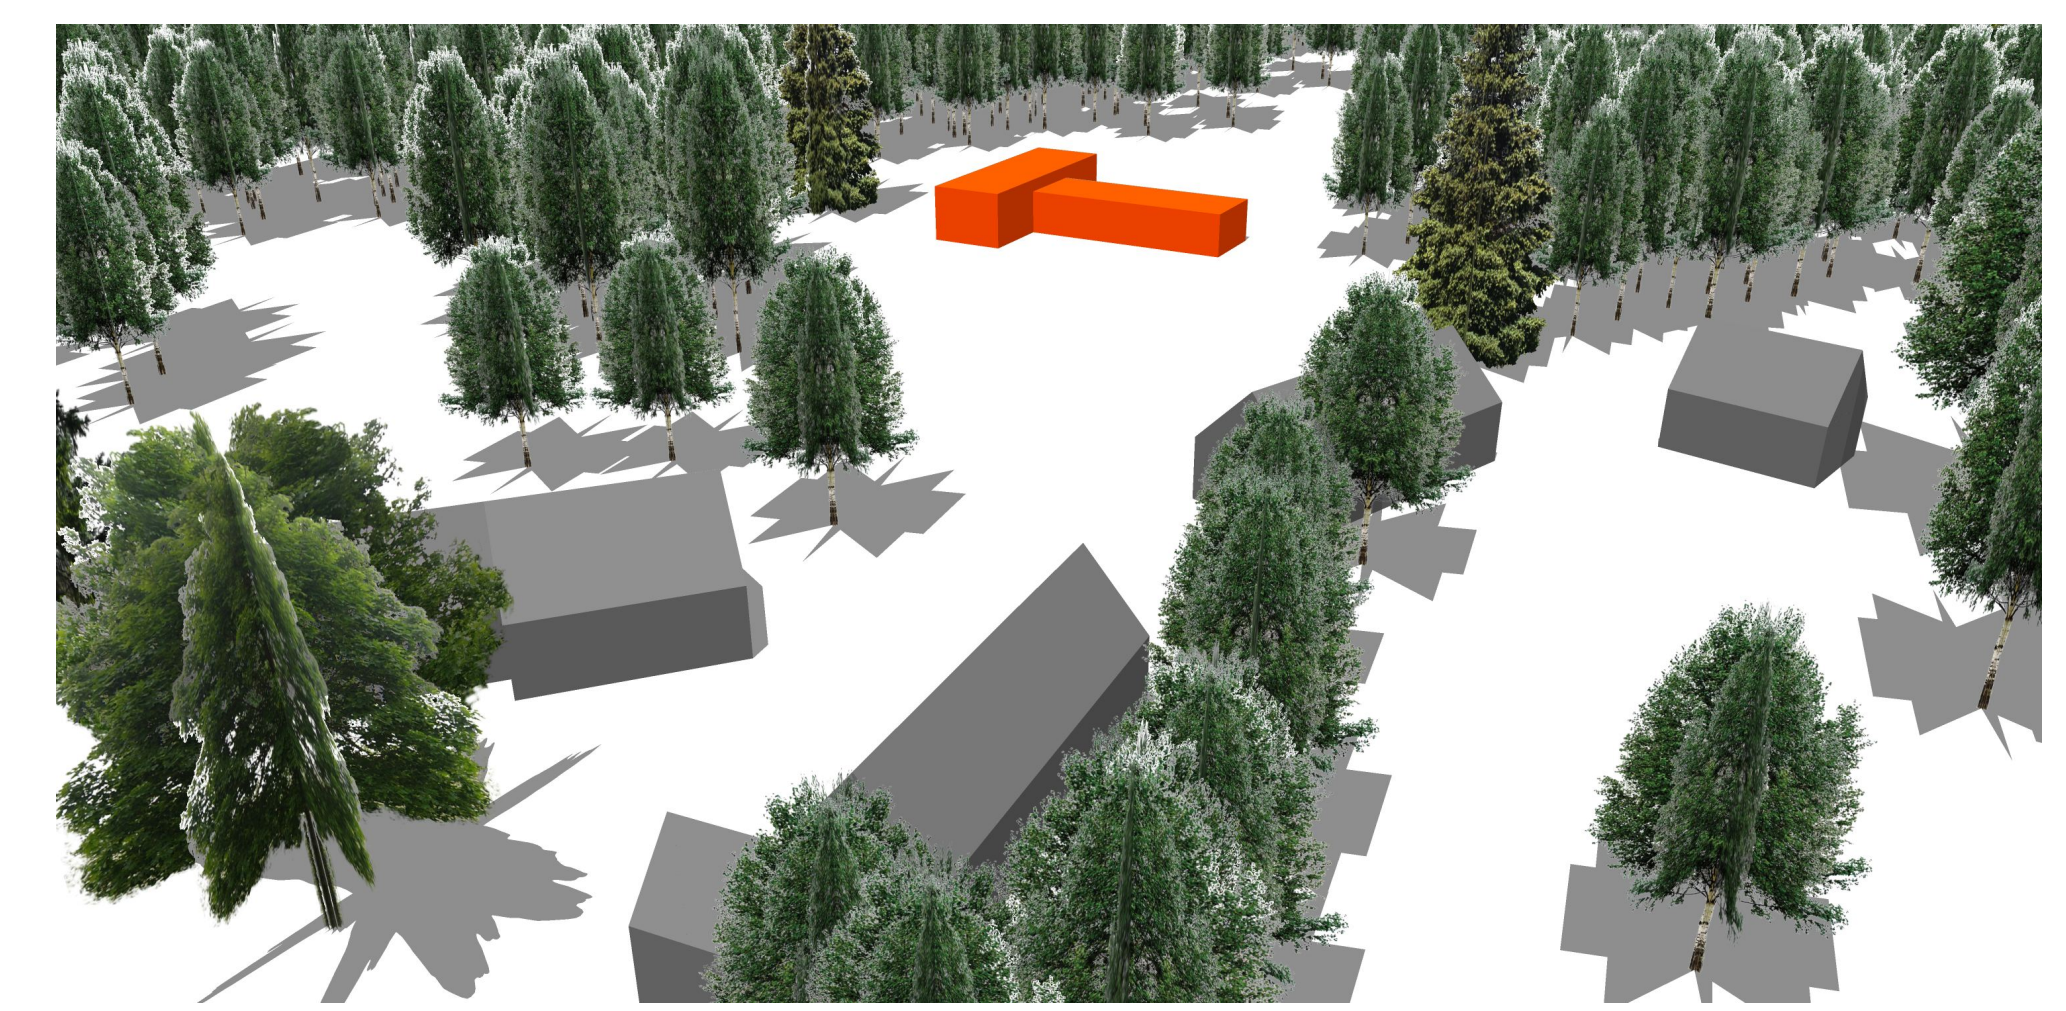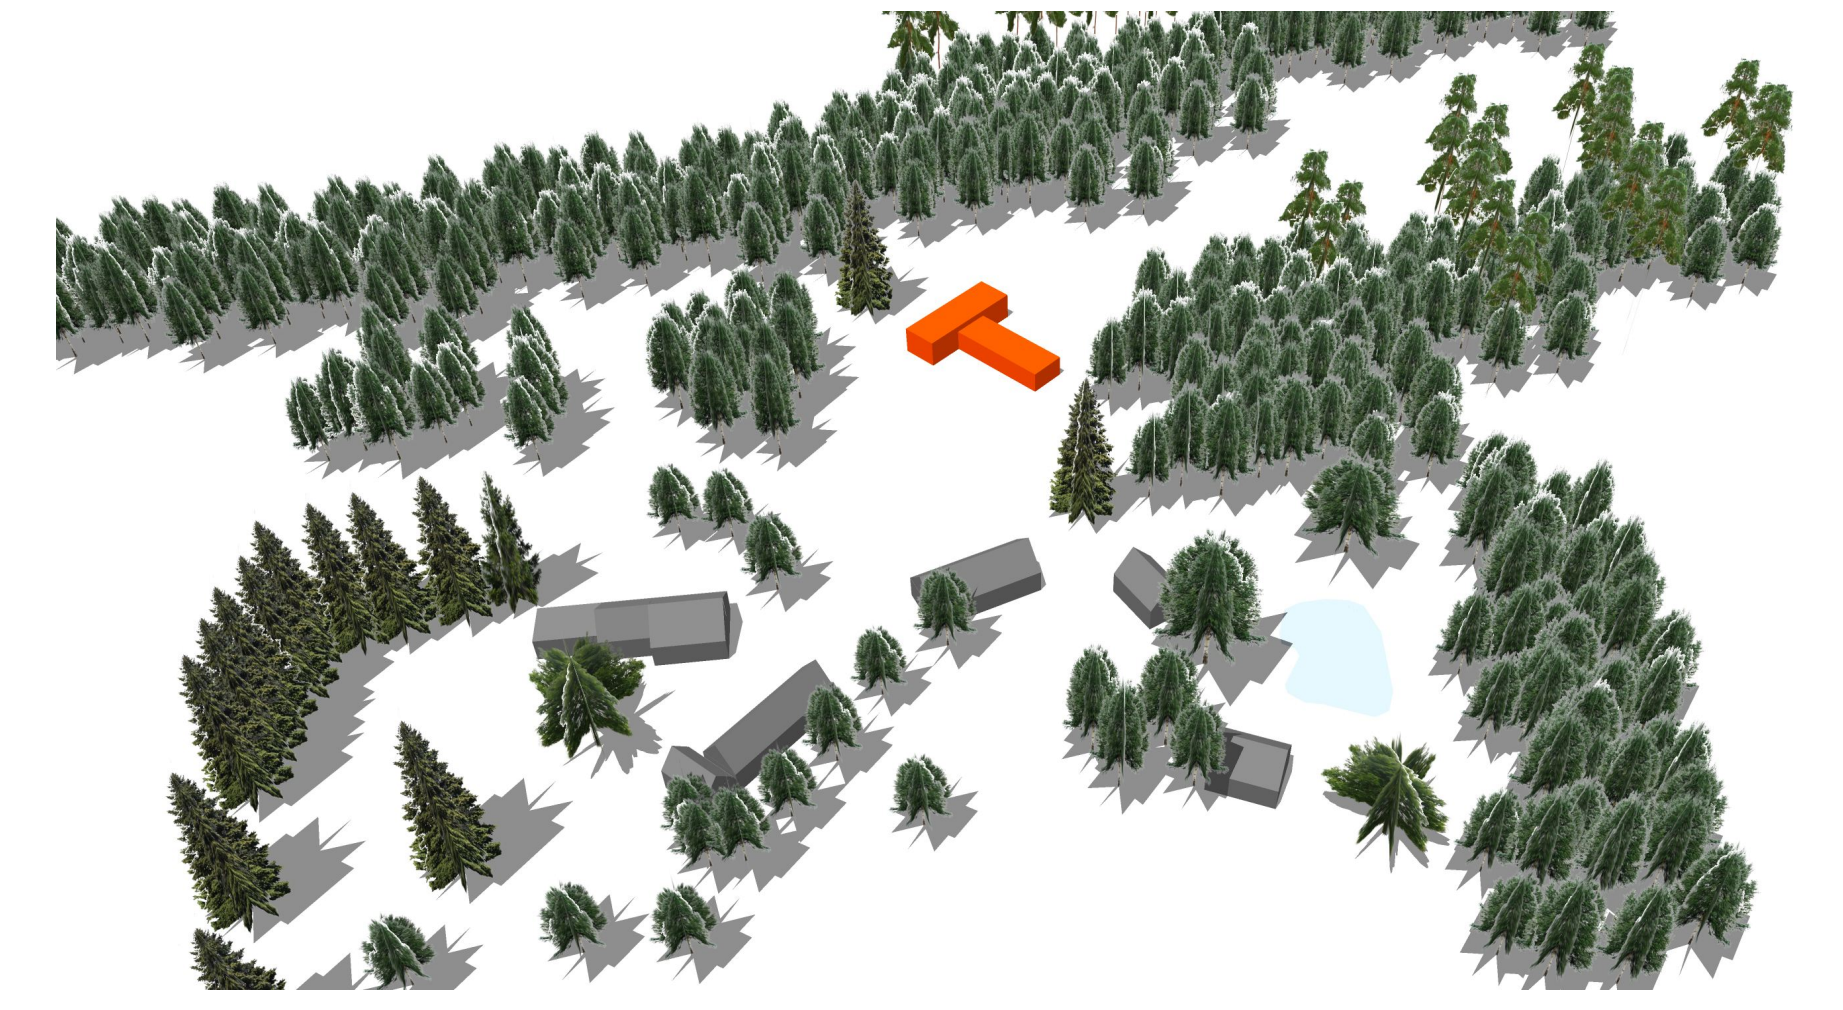

metsa talu maastik

kontseptsioon | sulev nurme | artes terrae | tartu 2016