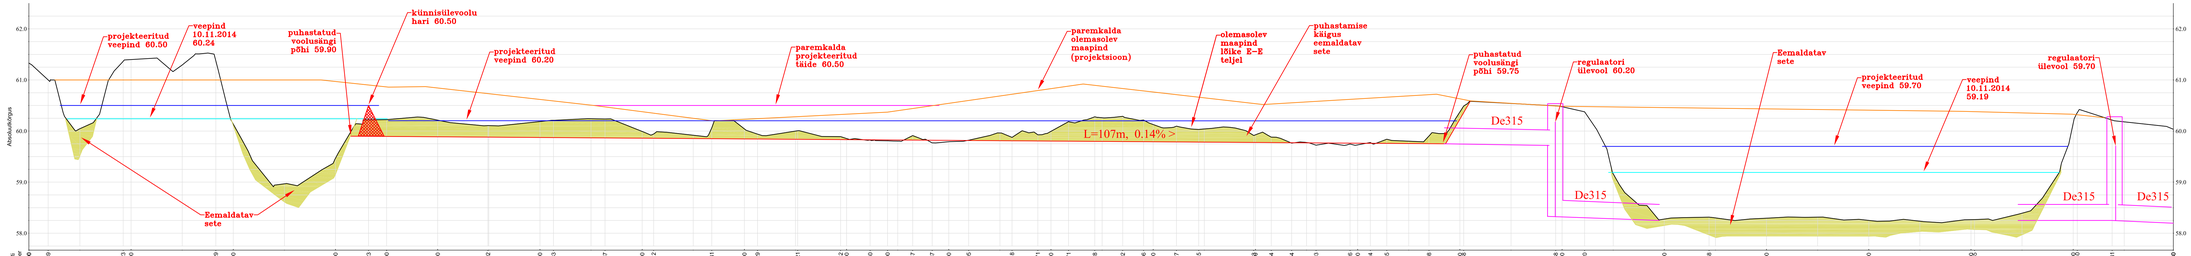

Veeprojekt Pikk 12, 51009 Tartu. Tel 7409 361 Faks 7409 361	Töö liik: OÜ Ravila Mõis					
Joonistaja: Toomas Kooskora	Töö nimetus: Harju maakond Ravila mõisa pargi rekonstrueerimisprojekt osa 2					
Projektijuht: Meelis Viirma	Joonise nimetus: Tiikide ja supluskoha rekonstrueerimine ning sajuveesüsteemi rajamine					
Peaarhitekt: Tenno Vaher	Kuupäev: 07.11.14	Mõõtkava: mh 1: 200 mv 1: 50	Töö nr: 26-14	Leht: 6	Lehti: 13	