



**PINGI SOOVITATAVAD ASENDID PLATVORMIL**  
M 1: 100

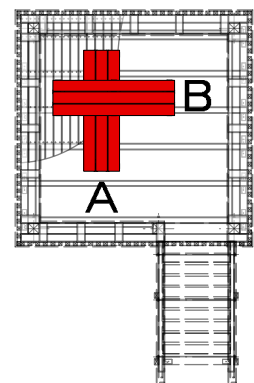

Pingi asend: A - trepiga paralleelne; B - trepiga risti.

Platvormile on ette nähtud üks pink skeemil näidatud asetus. Pingi võib platvormile jätta paigaldamata.

Pingi ja rinnatise vahele peab jääma vaba ruumi vähemalt 800 mm.

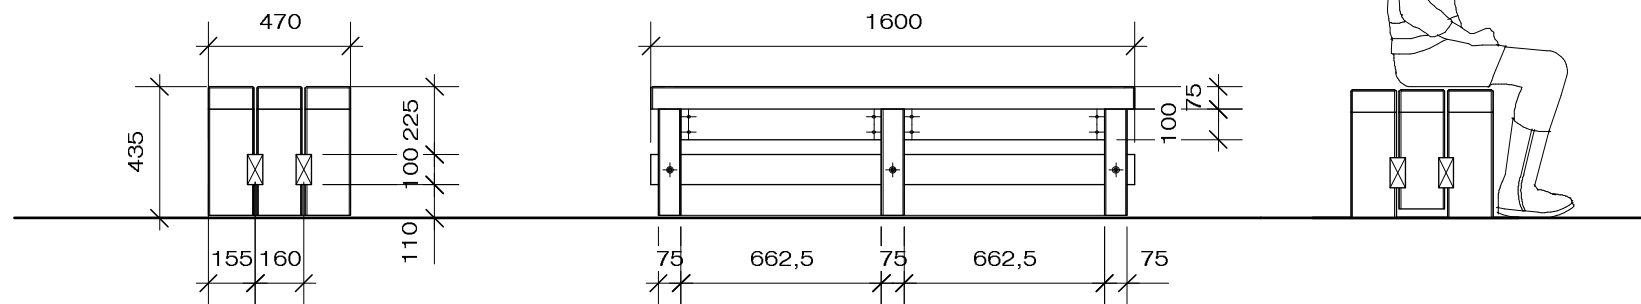

**Märkused:**

1. Kattelaudade ja jalgade nurgad on faasitud (5 mm).
2. Materjal: sügavimmutatud mänd. Nõuded materjalidele, sh värvused vt. seletuskiri ptk 2.5.
3. Materjalide spetsifikatsioon vt seletuskiri ptk 2.7.
4. Pingi paigaldamine platvormide peale on valikuline, pinkide asendit võib muuta, pinke ei pea platvormi peale paigaldama, pingid võib jätta platvormi külge kinnitamata.