




LAMMUTATAV SILD (SILD B)

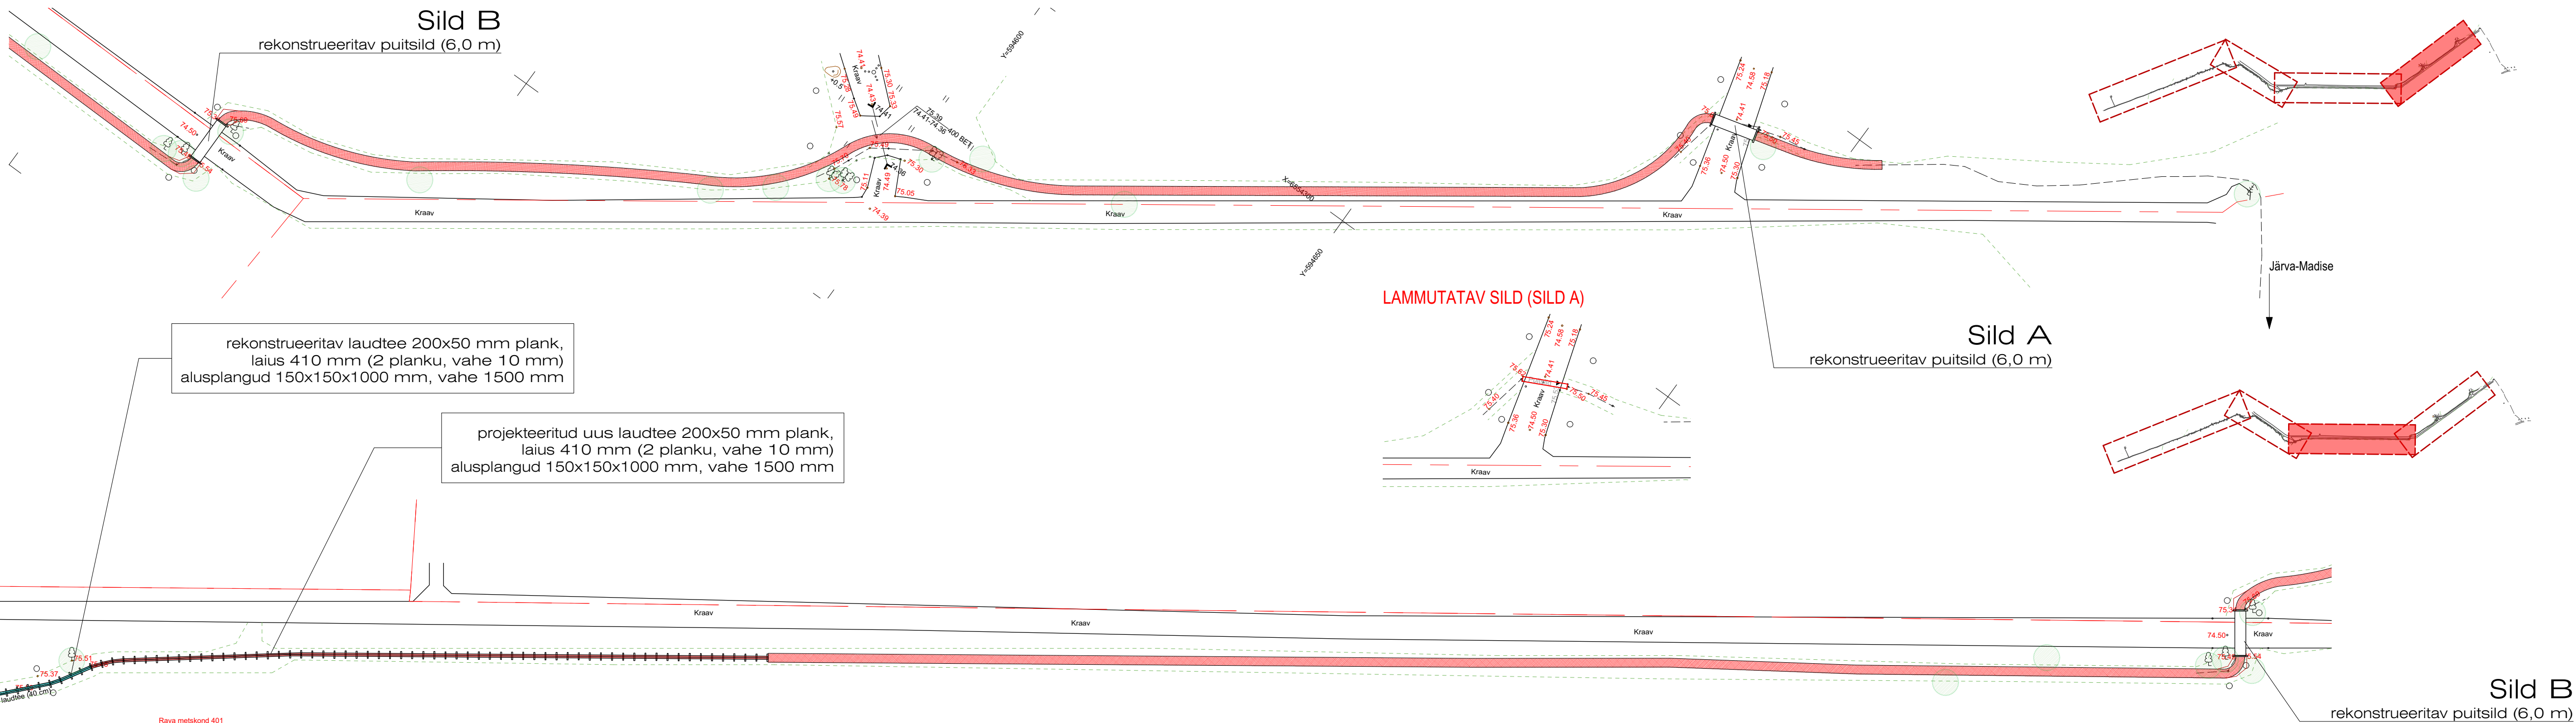

Sild B  
rekonstrueeritav puitsild (6,0 m)

rekonstrueeritav laudtee 200x50 mm plank,  
laius 410 mm (2 planku, vahe 10 mm)  
alusplangud 150x150x1000 mm, vahe 1500 mm

projekteeritud uus laudtee 200x50 mm plank,  
laius 410 mm (2 planku, vahe 10 mm)  
alusplangud 150x150x1000 mm, vahe 1500 mm

LAMMUTATAV SILD (SILD A)

Sild A  
rekonstrueeritav puitsild (6,0 m)

Järva-Madise

Sild B  
rekonstrueeritav puitsild (6,0 m)

Sild C  
rekonstrueeritav puitsild 3,2 m



### TINGMÄRGID

- laudtee alustala, pikkus: 1000 mm/1500 mm
- projekteeritud olemasolev rekonstrueeritav laudtee
- projekteeritud uus laudtee
- projekteeritud rekonstrueeritav sild
- projekteeritud puiduhakkega tugevdatud rajaosa (II ehitusetapp)
- projekteeritud osaliselt puiduhakkega tugevdatud rajaosa (aukude täitmine, liikumist takistavate juurtega alade katmine) (II ehitusetapp)



AB Artes Terrae OÜ  
Reg nr 12978320  
Küütri 14, Tartu 51007  
art@artees.ee  
www.artees.ee

Maastrikuarhitektid:  
Sulev Nurme  
Insener:  
Mart Hiob

Töö nr: RMK  
Asukoht: Järva-Madise, Järvamaa

### Tammsaare matkaraja laudtee rekonstrueerimisprojekt

Asendiplaan

Töö nr: 1959KP2  
Kuupäev: 30.08.19  
Möö: 1:500  
Stadium: PP  
Joonise nr: 1